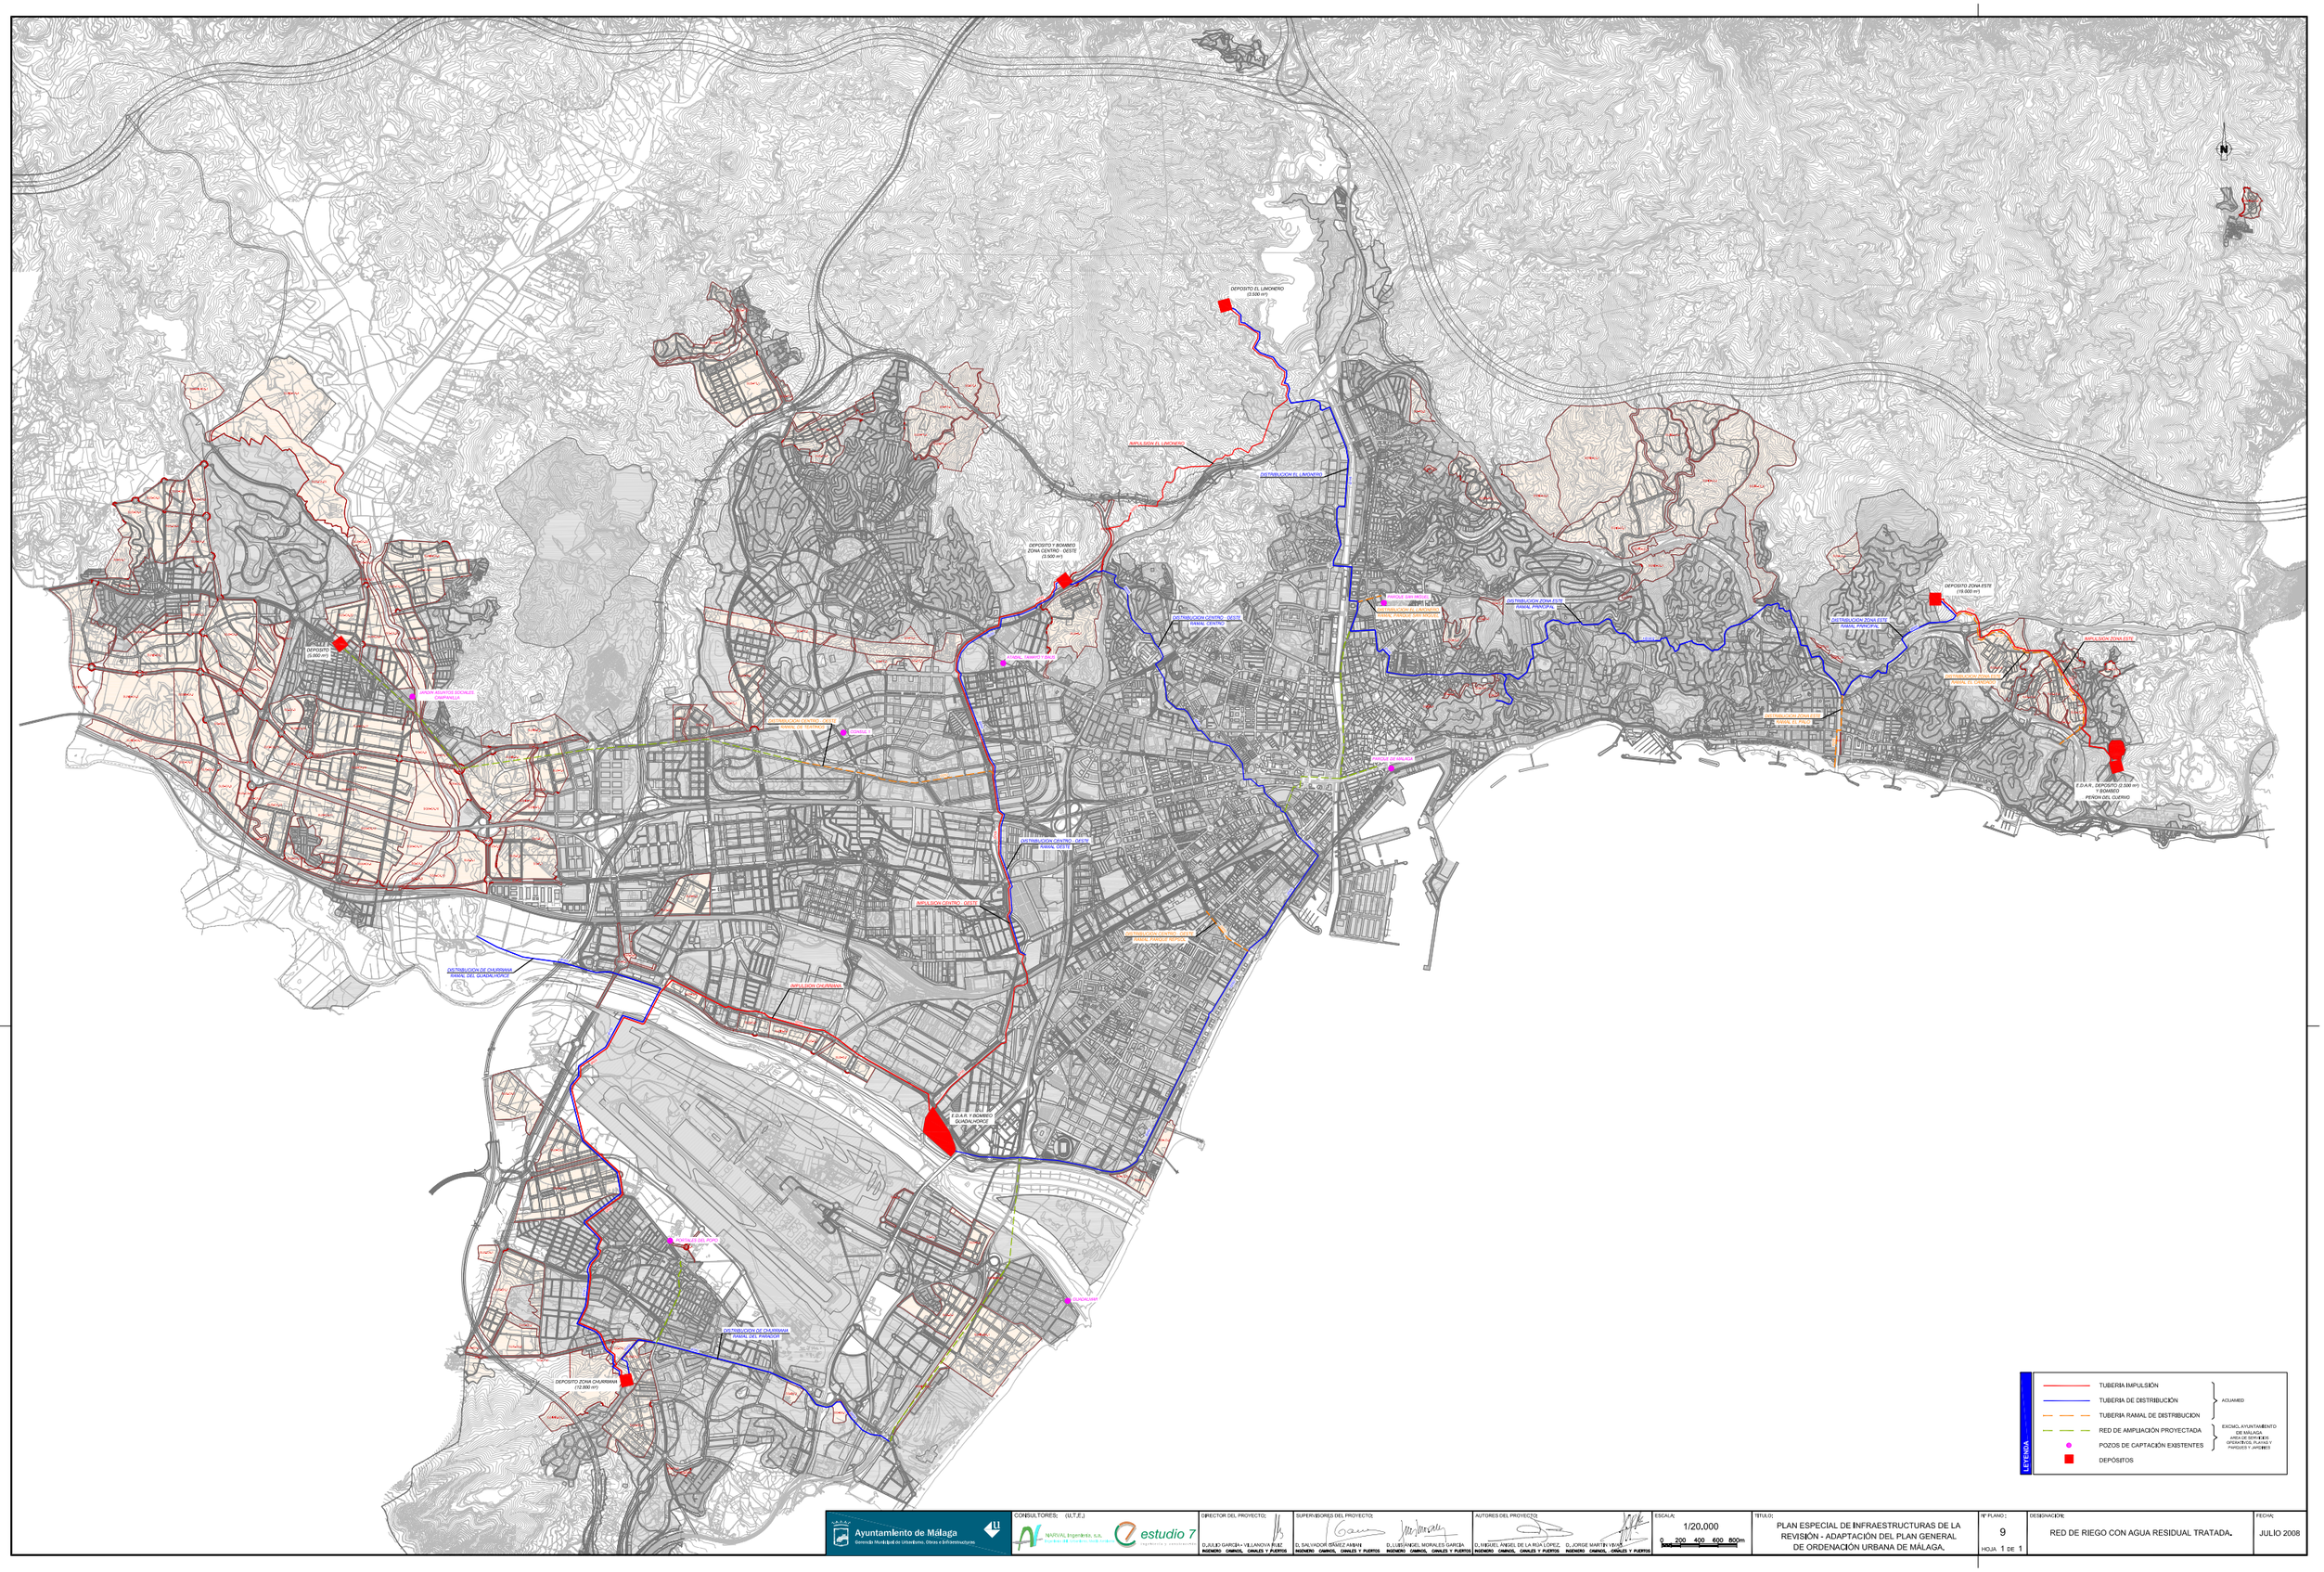

Ayuntamiento de Málaga
Gerencia Municipal de Urbanismo, Obras e Infraestructuras

CONSULTORES: (U.T.E.F.)
NARVAL Ingeniería, s.a.
estudio 7

DIRECTOR DEL PROYECTO:
D. JULIO GARCÍA VILLANOVA RUIZ
INGENIERO CAMINOS, CANALES Y PUERTOS

SUPERVISORES DEL PROYECTO:
D. SALVADOR IBÁÑEZ ASENSI
INGENIERO CAMINOS, CANALES Y PUERTOS
D. LUIS ÁNGEL MORALES GARCÍA
INGENIERO CAMINOS, CANALES Y PUERTOS

AUTORES DEL PROYECTO:
D. MIGUEL ANGEL DE LA RIGA LÓPEZ
INGENIERO CAMINOS, CANALES Y PUERTOS
D. JORGE MARTÍN VIVAS
INGENIERO CAMINOS, CANALES Y PUERTOS

ESCALA: 1/20.000
0 200 400 600 800m

TÍTULO:
PLAN ESPECIAL DE INFRAESTRUCTURAS DE LA REVISIÓN - ADAPTACIÓN DEL PLAN GENERAL DE ORDENACIÓN URBANA DE MÁLAGA.

Nº PLANO: 9
HOJA 1 DE 1

DESIGNACIÓN:
RED DE RIEGO CON AGUA RESIDUAL TRATADA.

FECHA:
JULIO 2008