

**LOCALIZACION**



<b>FINCA EL RETIRO</b>	<b>Nº 2</b>
------------------------	-------------

**LOCALIZACION**

Situación	C-344 Málaga-Coín, km. 88,5
Zona	Churriana
Propiedad	Particular


**DESCRIPCION**

Origen	Siglo XVII. Fundada por Fray Alonso de Santo Tomás
Estructura	Combinación de estilos ornamentales, con dominio de jardín francés con inclusiones estilísticas italianas, inglesas y árabes.
Especies	Nº Ejemplares catalogados: 396 Nº Especies catalogadas: 58
Ejemplares Emblemáticos	Ejemplar de Olmo de cerca de 200 años, conjunto de Cipreses centenarios del estanque, y Almencinos de la Fuente de la Cascada.

**VALORACION**

Extraordinario conjunto estilístico en jardinería, en donde se pone de manifiesto una perfecta conjunción de formas ornamentales europeas desarrolladas con el empleo de especies vegetales tropicales y subtropicales.

**EMPLAZAMIENTO**

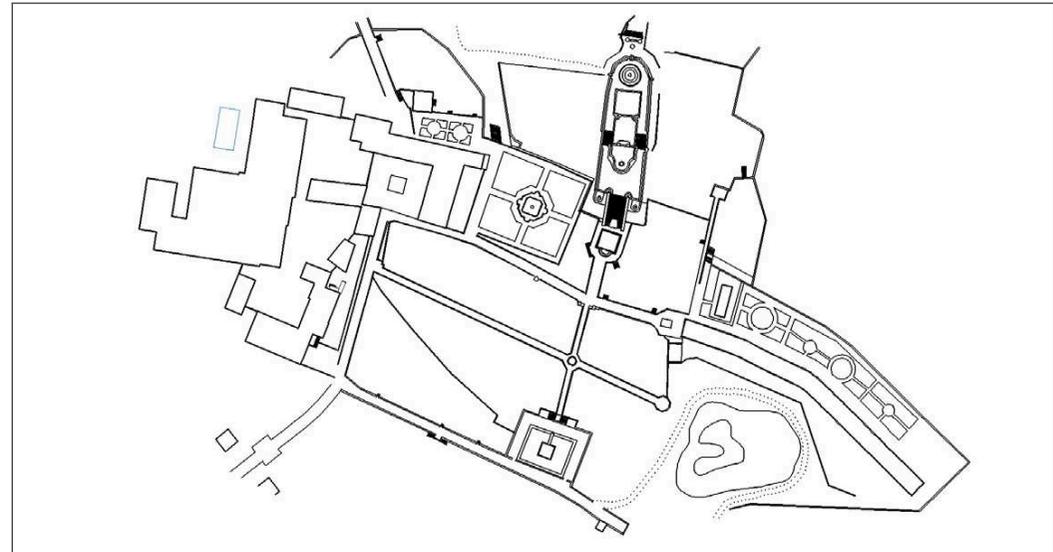

## FOTOGRAFIAS DETALLE




## BIENES ARBÓREOS

1	Acacia sp.	32	Melia azederach
2	Annona cherimolia	33	Nerium oleander
3	Araucaria excelsa	34	Phitolaca dioica
4	Arecastum romanzoffian	35	Pinus pinea
5	Bahvinia variegata	36	Persea gratissima
6	Carya pecan	37	Philadelphus coronaries
7	Catalpa bignoides	38	Phoenix canariensis
8	Cedrus deodara	39	Phoenix dactylifera
9	Celtis australis	40	Phoenix reclinata
10	Ceratonia siliqua	41	Phoenix robellini
11	Cercis siliquastrum	42	Pittosporum tobira
12	Chamaedorea erumpens	43	Prunus armeniaca
13	Citrus sinensis	44	Punica granatum
14	Cupressus sempervirens	45	Robinia pseudoacacia
15	Cycas revoluta	46	Russelia jungla
16	Cydonia oblonga	47	Sabal palmetto
17	Diospyros kaki	48	Schefflera sp
18	Eriobotrya japonica	49	Schinus molle
19	Ficus benyamina	50	Spiraea
20	Ficus carica	51	Strelitzia nicolai
21	Ficus elastica	52	Tilia
22	Ficus microcarpa	53	Trachycarpus fortunei
23	Fraxinus angustifolia	54	Ulmus minor
24	Hibiscus arnottianus	55	Viburnum tinus
25	Hibiscus rosa-sinensis	56	Washingtonia filifera
26	Hibiscus syriacus	57	Washingtonia robusta
27	Jacaranda mimosaeifolia	58	Yucca elephantipes
28	Lagerstroemia indica		
29	Ligustrum japonicum		
30	Livistona chinensis		
31	Magnolia grandiflora		

PLANTA escala 1:500

FINCA LA CONCEPCION

A	B
C	D

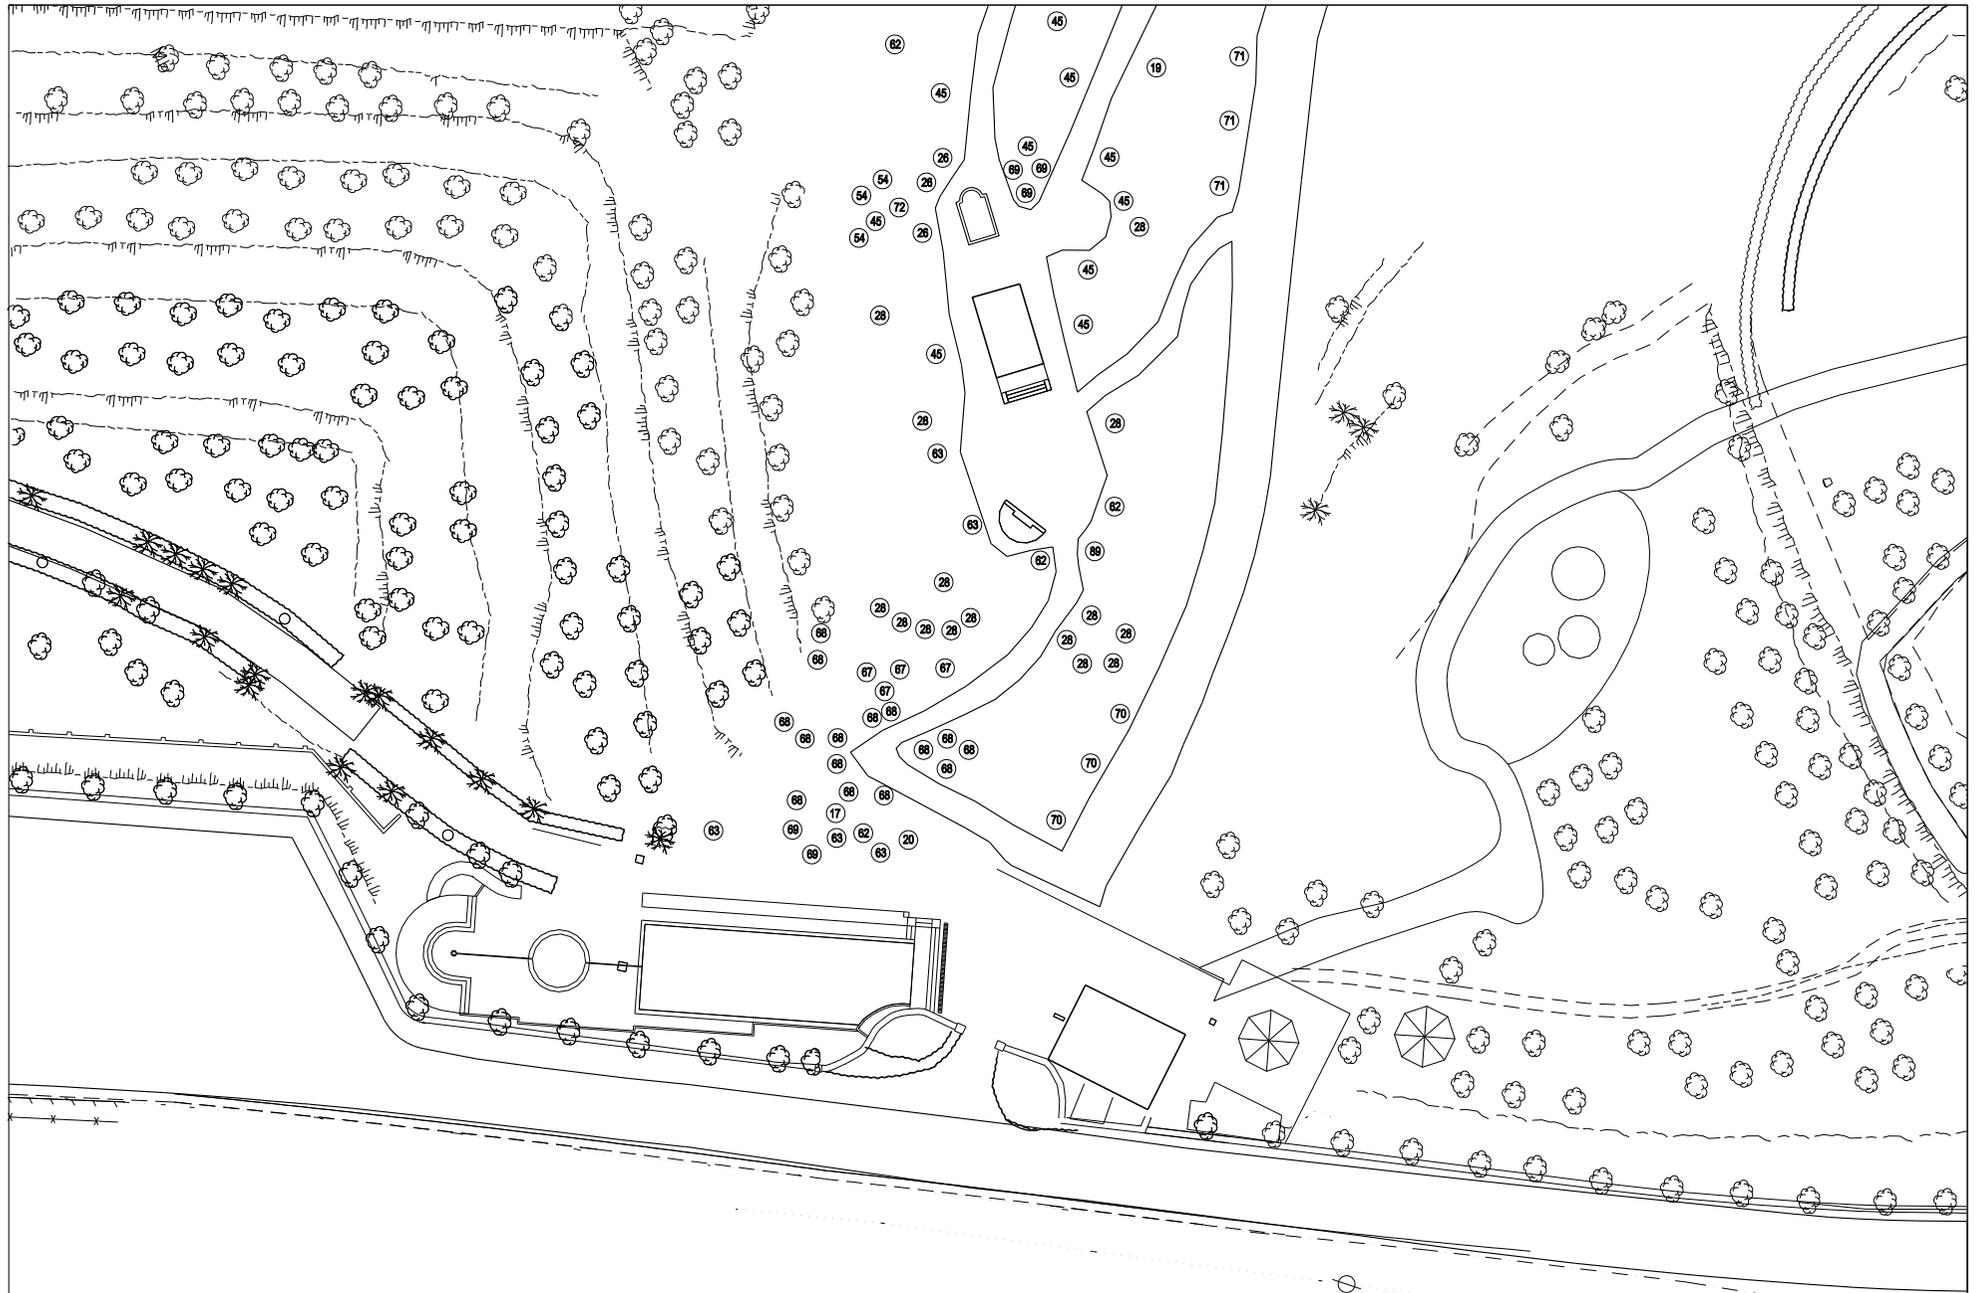

PLANTA escala 1:500

FINCA LA CONCEPCION

A	B
C	D



PLANTA escala 1:500

FINCA LA CONCEPCION

A	B
C	D




PLANTA escala 1:500

FINCA LA CONCEPCION

A	B
C	D



**LOCALIZACION**

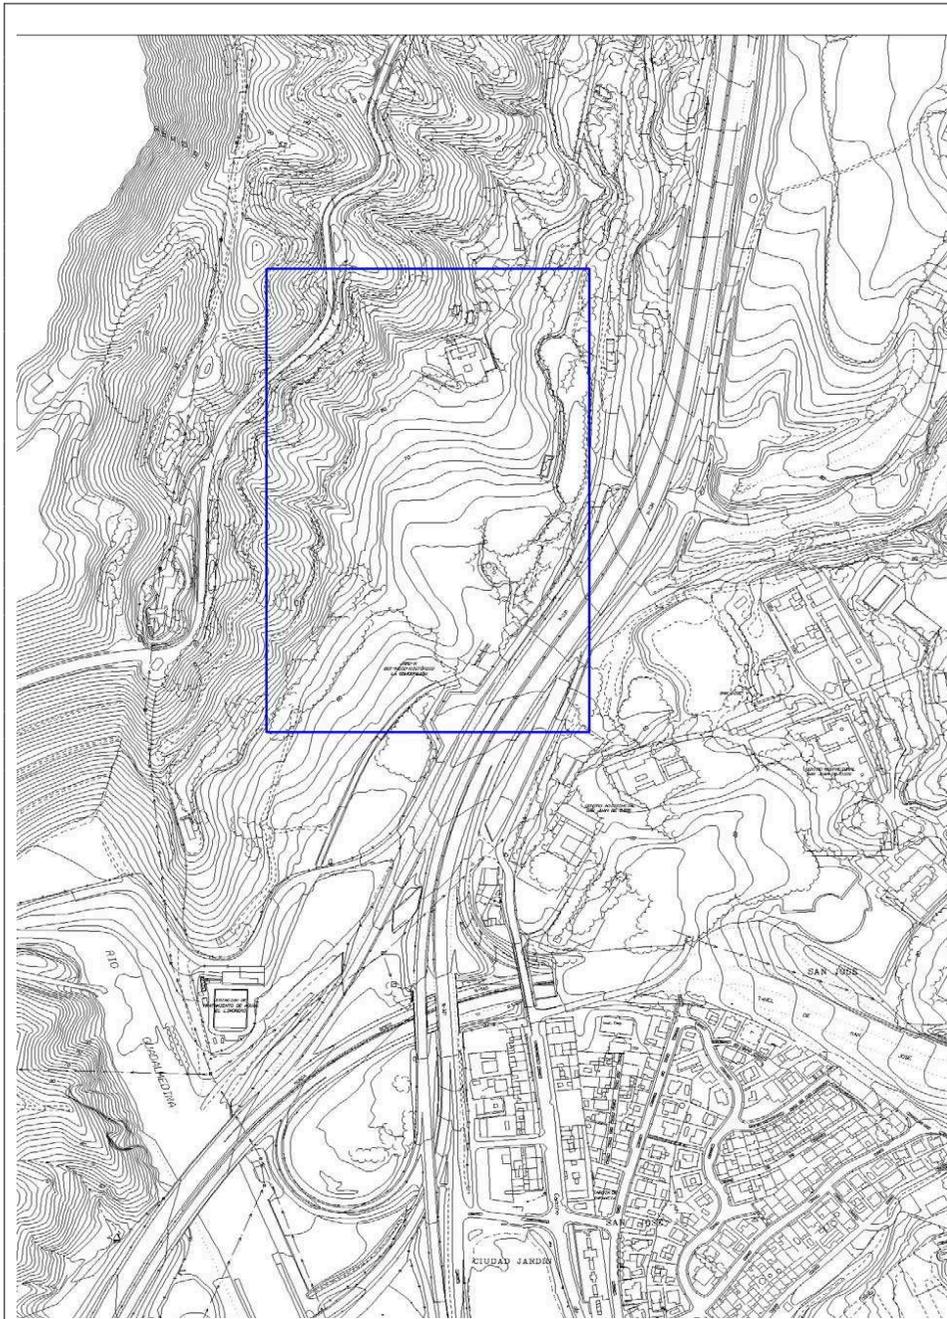

<b>FINCA LA CONCEPCIÓN</b>	<b>Nº 1</b>
----------------------------	-------------

**LOCALIZACION**

Situación	CN-331, km. 166
Zona	Salida Norte de Málaga
Propiedad	Ayuntamiento de Málaga


**DESCRIPCION**

Origen	1850. Hacienda residencial privada. Enrique Loring Oyarzábal y Amalia Heredia Livermore.
Estructura	Jardín con clara influencia del estilo paisajista inglés pero constituido por especies tropicales y subtropicales que recrean los conjuntos florísticos de las colonias de ultramar, en donde el efecto sorpresa es su principal característica y el agua se erige como protagonista. Resalta la aparición durante el recorrido de estructuras arquitectónicas de interés como la Casa-Palacio, el Museo Loringiano, un mirador o belvedere, etc...
Especies	Nº ejemplares catalogados: 2.500 Nª Especies catalogadas: 225
Ejemplares Emblemáticos	Palma azul mejicana; conjunto de Ficus, Cicas, Araucarias... Colección de 25 especies de Palmeras y, en general los 90 ejemplares seleccionados en listado.


**VALORACION**

Importancia excepcional, uno de los mejores museos botánicos de flora tropical y subtropical de Europa. A destacar la calidad y conservación de sus ejemplares botánicos y la existencia de especímenes relevantes, a nivel peninsular, por su tamaño y formación. Declarado Jardín Botánico Artístico.

**EMPLAZAMIENTO**

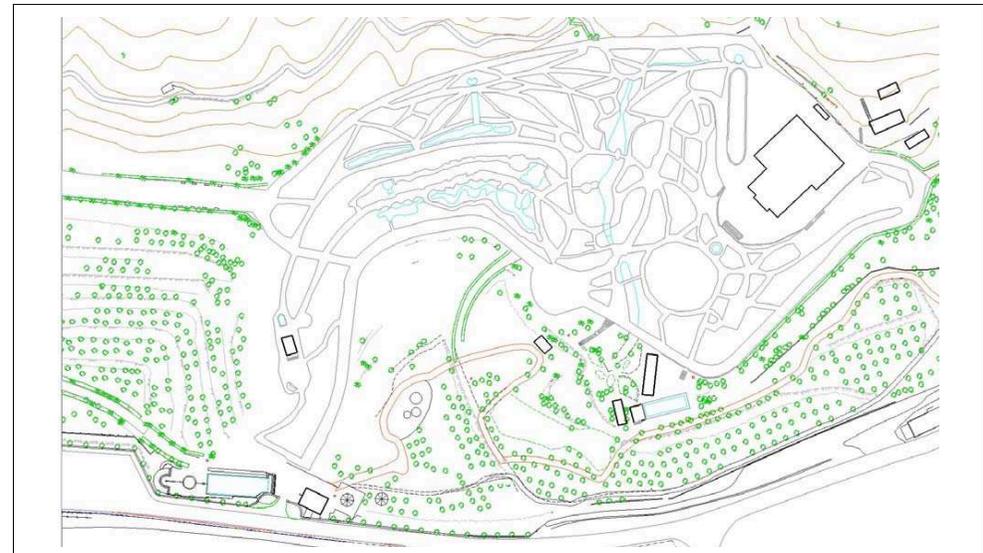


## FOTOGRAFIAS DETALLE

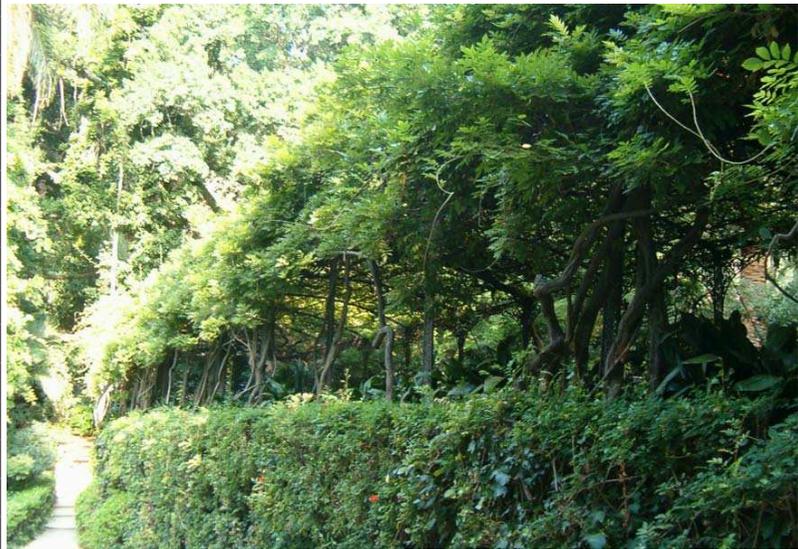

## BIENES ARBÓREOS

1	<i>Acacia dealbata</i>	32	<i>Diospyros virginiana</i>
2	<i>Acacia retinoide</i>	33	<i>Dizygotheca elegantissima</i>
3	<i>Acer negundo</i>	34	<i>Dracaena draco</i>
4	<i>Araucaria bidwillii</i>	35	<i>Dracaena terminalis</i>
5	<i>Araucaria excelsa</i>	36	<i>Dypsis lutescens</i>
6	<i>Araucaria heterophylla</i>	37	<i>Encephalartos villosus</i>
7	<i>Archontophoenix cunninghamiana</i>	38	<i>Eucaliptus camaldulensis</i>
8	<i>Arecastrum romanzoffiana</i>	39	<i>Eucaliptus globulus</i>
9	<i>Bambusa vulgaris</i>	40	<i>Eucaliptus sp</i>
10	<i>Beaucarnea recurvata</i>	41	<i>Feijoa sellowiana</i>
11	<i>Brachychiton populneus</i>	42	<i>Ficus benjamina</i>
12	<i>Brahea armata</i>	43	<i>Ficus elastica</i>
13	<i>Butia yatay</i>	44	<i>Ficus macrophylla</i>
14	<i>Carissa grandiflora</i>	45	<i>Ficus microcarpa</i>
15	<i>Caryota mitis</i>	46	<i>Ficus rubiginosa</i>
16	<i>Casuarina cunninghamiana</i>	47	<i>Firmiana simplex</i>
17	<i>Catha edulis</i>	48	<i>Furcraea selloa marginata</i>
18	<i>Cedrus deodara</i>	49	<i>Grevillea robusta</i>
19	<i>Celtis australis</i>	50	<i>Howea forsteriana</i>
20	<i>Ceratonia siliqua</i>	51	<i>Jacaranda mimosaeifolia</i>
21	<i>Chamaedorea erumpens</i>	52	<i>Jubaea chilensis</i>
22	<i>Chamaedorea metallica</i>	53	<i>Juglans regia</i>
23	<i>Chamaedorea zeifrizii</i>	54	<i>Juniperus oxicedru</i>
24	<i>Chamaerops humilis</i>	55	<i>Ligustrum japonicum</i>
25	<i>Chorisia speciosa</i>	56	<i>Livistona australis</i>
26	<i>Cocculus laurifolius</i>	57	<i>Livistona chinensis</i>
27	<i>Cupressus lusitanica</i>	58	<i>Livistona decipiens</i>
28	<i>Cupressus sempervirens</i>	59	<i>Livistona nitida</i>
29	<i>Cycas circinalis</i>	60	<i>Livistona saribus</i>
30	<i>Cycas revoluta</i>	61	<i>Mangifera indica</i>
31	<i>Diospyros kaki</i>	62	<i>Phoenix canariensis</i>

## FOTOGRAFIAS DETALLE

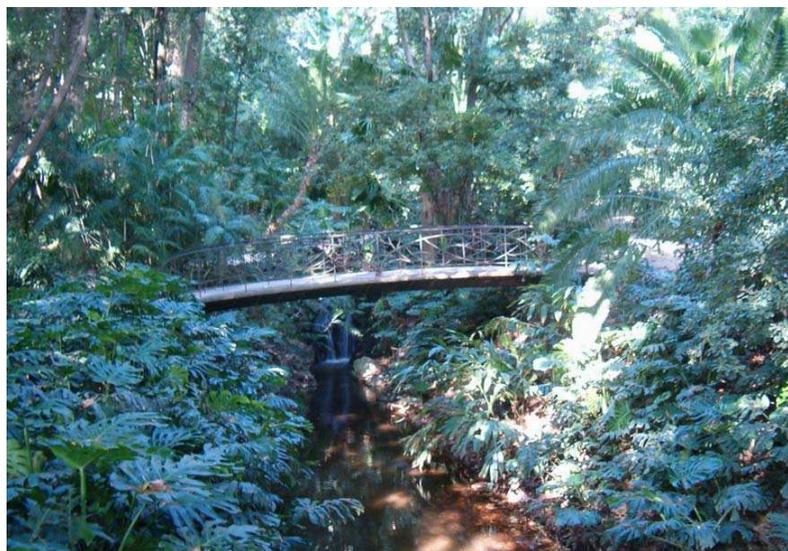


## BIENES ARBÓREOS

- 63 Phoenix dactylifera
- 64 Phoenix reclinata
- 65 Phoenix roebelenii
- 66 Phoenix rupicola
- 67 Phoenix sp.
- 68 Pinus canariensis
- 69 Pinus Pinea
- 70 Platanus acerifolia
- 71 Platanus orientalis
- 72 Podocarpus neriifolia
- 73 Ptychosperma elegans
- 74 Punica granatum
- 75 Rhaps excelsa
- 76 Robinia pseudoacacia
- 77 Roystonea regia
- 78 Sabal palmetto
- 79 Sabal umbraculifera
- 80 Strelitzia nicolai
- 81 Syagrus romanzoffiana
- 82 Thuya orientalis
- 83 Tilia platyphyllos
- 84 Trachycarpus fortunei
- 85 Trithrinax acanthocoma
- 86 Ulmus minor
- 87 Washingtonia filifera
- 88 Washingtonia robusta
- 89 Yucca elephantipes
- 90 Zamia furfuracea

PLANTA escala 1:400

FINCA LA CONSULA

A	B
C	D

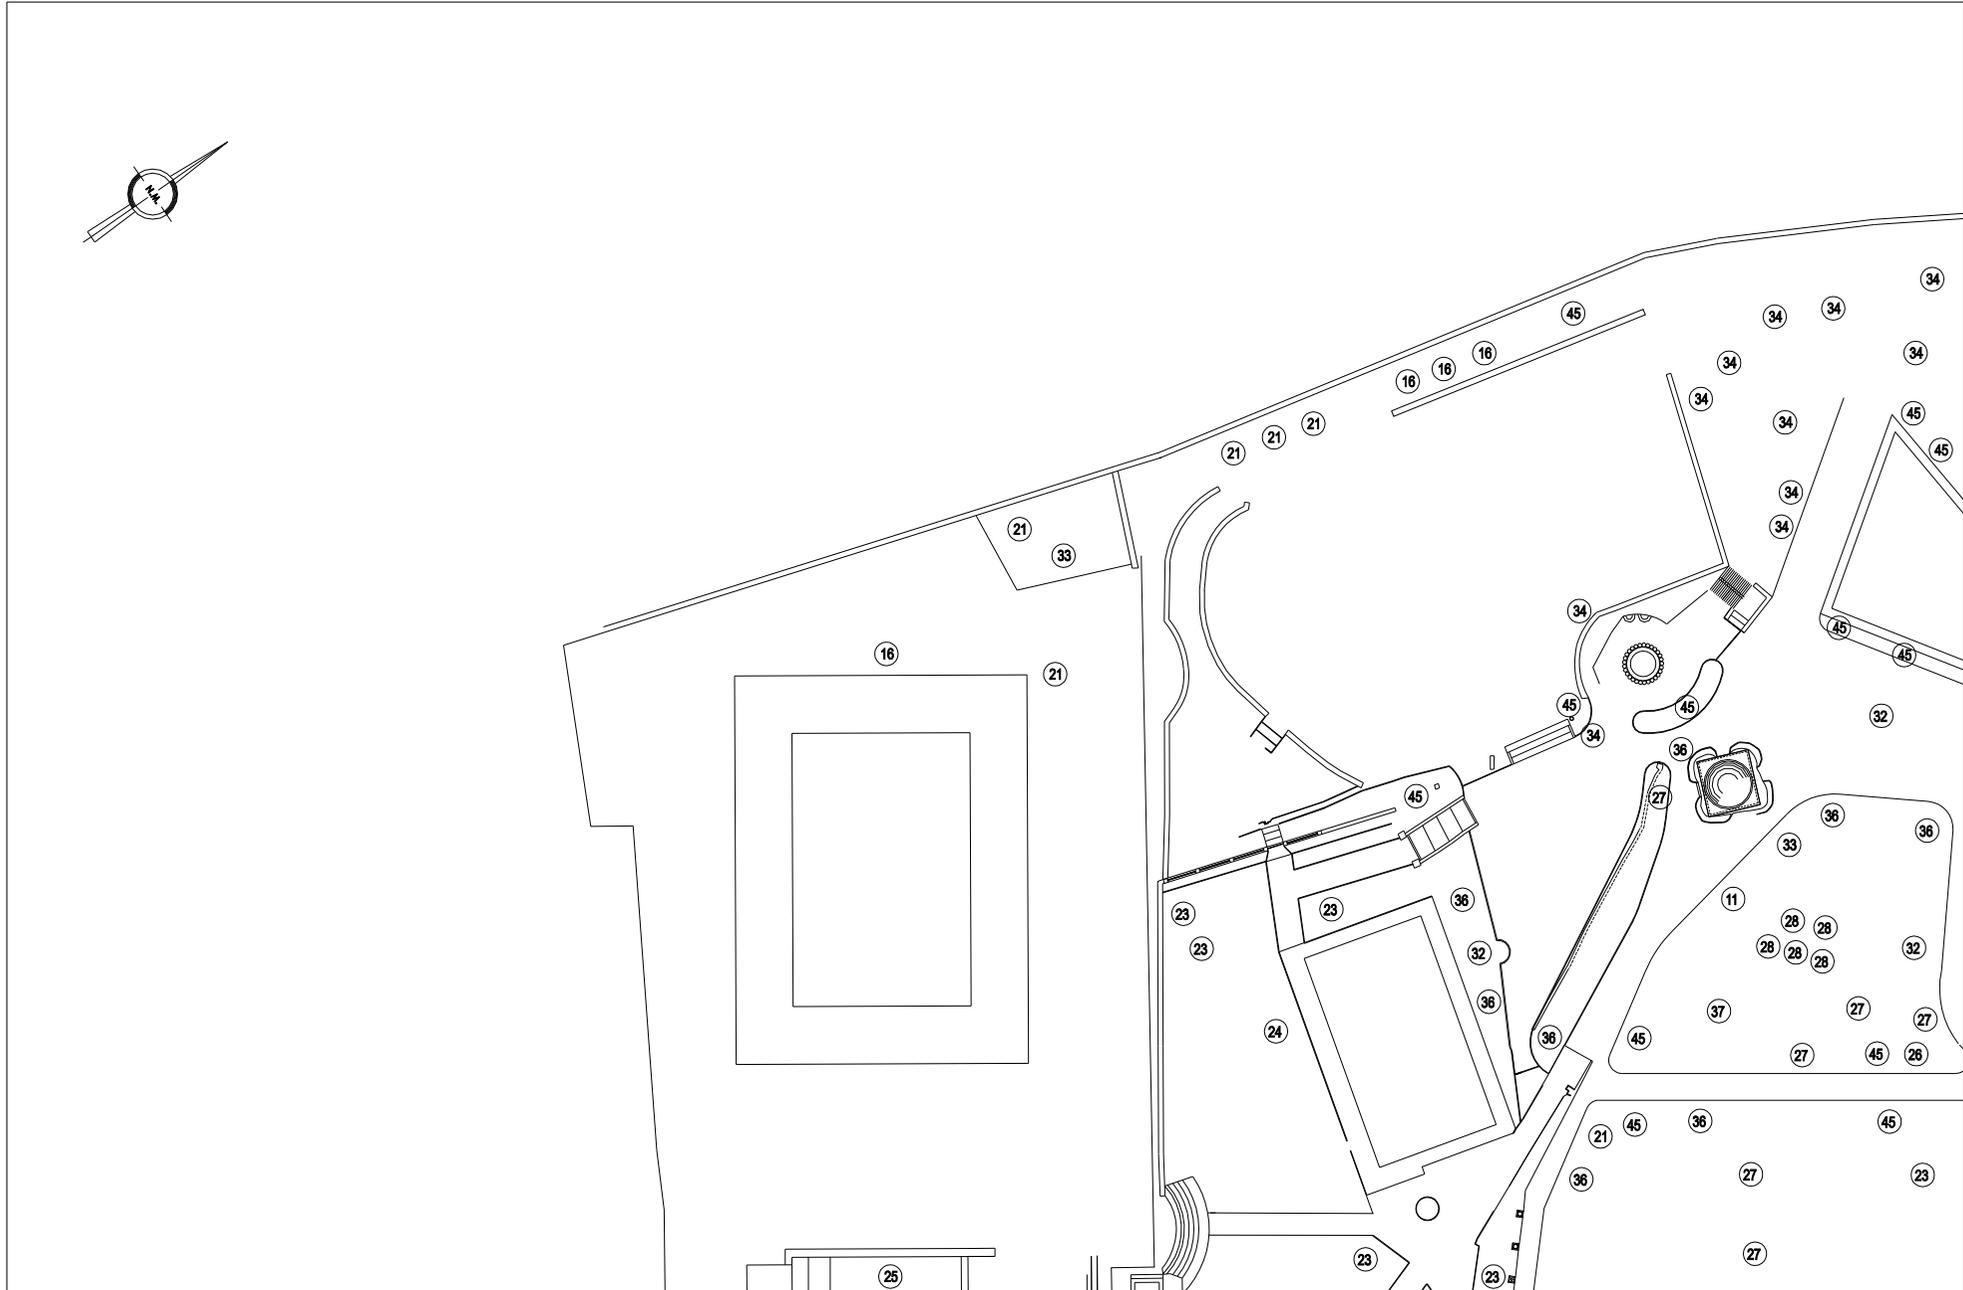

PLANTA escala 1:400

FINCA LA CONSULA

A	B
C	D



PLANTA escala 1:400

FINCA LA CONSULA



A	B
C	D



PLANTA escala 1:400

FINCA LA CONSULA

A	B
C	D

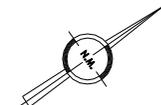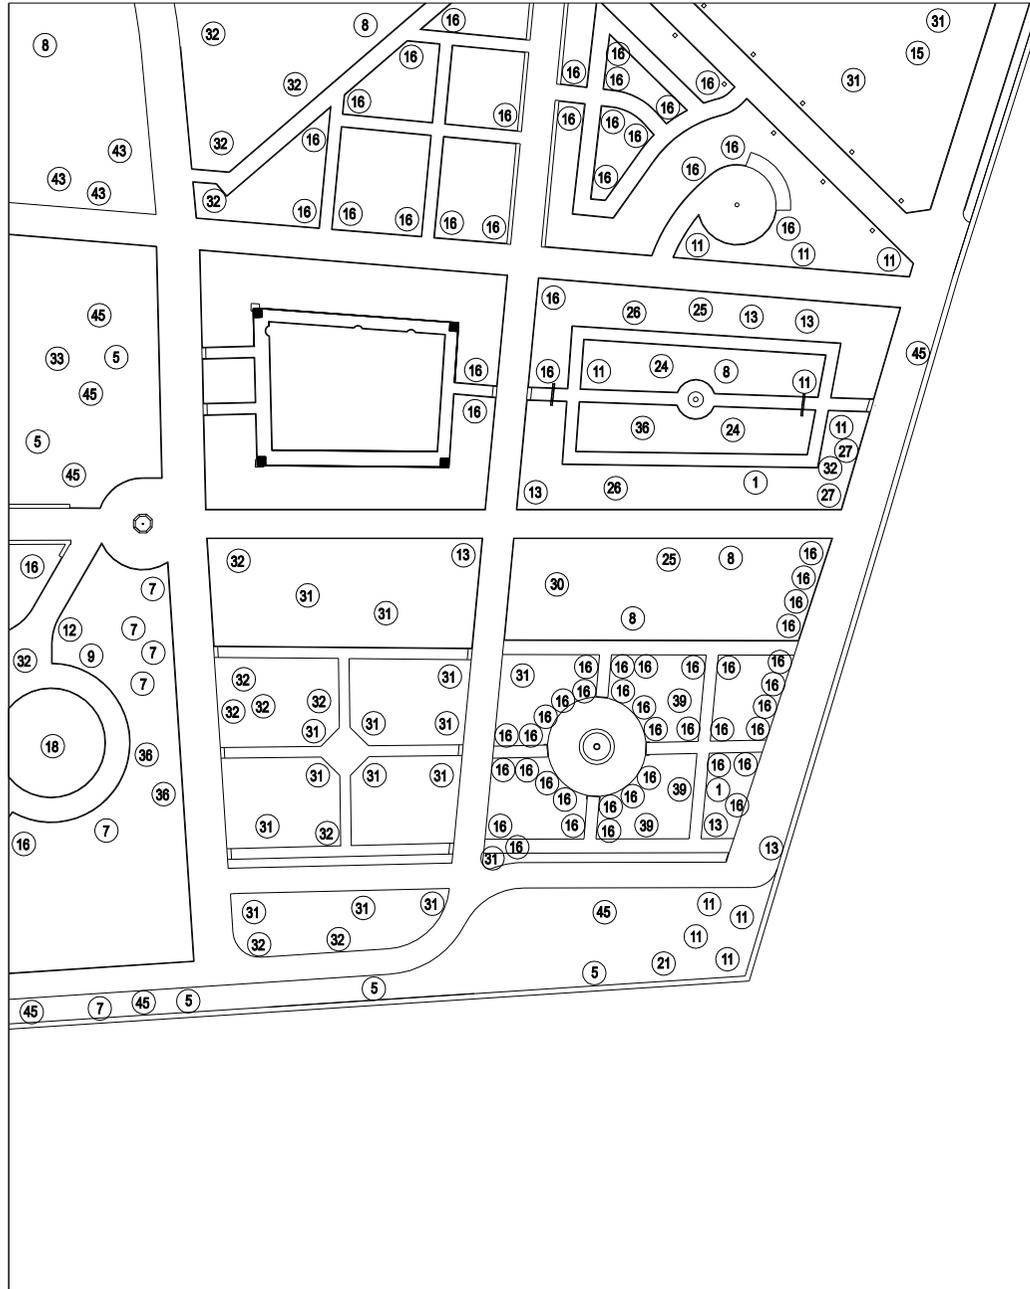

**LOCALIZACION**



<b>FINCA COLEGIO DE ARQUITECTOS</b>	<b>Nº 5</b>
-------------------------------------	-------------

**LOCALIZACION**

Situación	Avda. de Las Palmeras
Zona	El Limonar
Propiedad	Delegación en Málaga del Colegio de Arquitectos de Andalucía Oriental

**DESCRIPCION**

Origen	Jardín de Villa Residencial
Estructura	Jardín paisajístico de sabor romántico con alta incorporación de elementos vegetales mediterráneos con integración de la vegetación ornamental y los elementos arquitectónicos.
Especies	Nº de Ejemplares catalogados: 651 Nº de Especies catalogadas: 24
Ejemplares Emblemáticos	Principalmente los conjuntos de coníferas, entre ellas grandes ejemplares de tetraclinis articulada (Ciprés de Cartagena).

**VALORACION**

Espléndido conjunto arquitectónico-ornamental altamente cuidado y embellecido, con un equilibrado contrapunto entre especies ornamentales tropicales y subtropicales y especies netamente mediterráneas.

**EMPLAZAMIENTO**



## FOTOGRAFIAS DETALLE




## BIENES ARBÓREOS

- 1 *Acacia dealbata*
- 2 *Acacia horrida*
- 3 *Acacia retinoides*
- 4 *Albizzia julibrissim*
- 5 *Casuarina equisetifolia*
- 6 *Celtis australis*
- 7 *Ceratonia siliqua*
- 8 *Cupressus sempervirens*
- 9 *Erythea armata*
- 10 *Eucaliptus cameldulensis*
- 11 *Ficus nítida*
- 12 *Jacaranda mimosaeifolia*
- 13 *Olea europaea*
- 14 *Phoenix canariensis*
- 15 *Phoenix dactylifera*
- 16 *Pinus canariensis*
- 17 *Pinus halepensis*
- 18 *Pinus pinea*
- 19 *Schinus molle*
- 20 *Tetraclinis articulata*
- 21 *Thuya orientalis*
- 22 *Trachycarpus fortunei*
- 23 *Washingtonia filifera*
- 24 *Washingtonia robusta*

PLANTA escala 1:400

JARDIN COLEGIO DE ARQUITECTOS

A	B
C	D

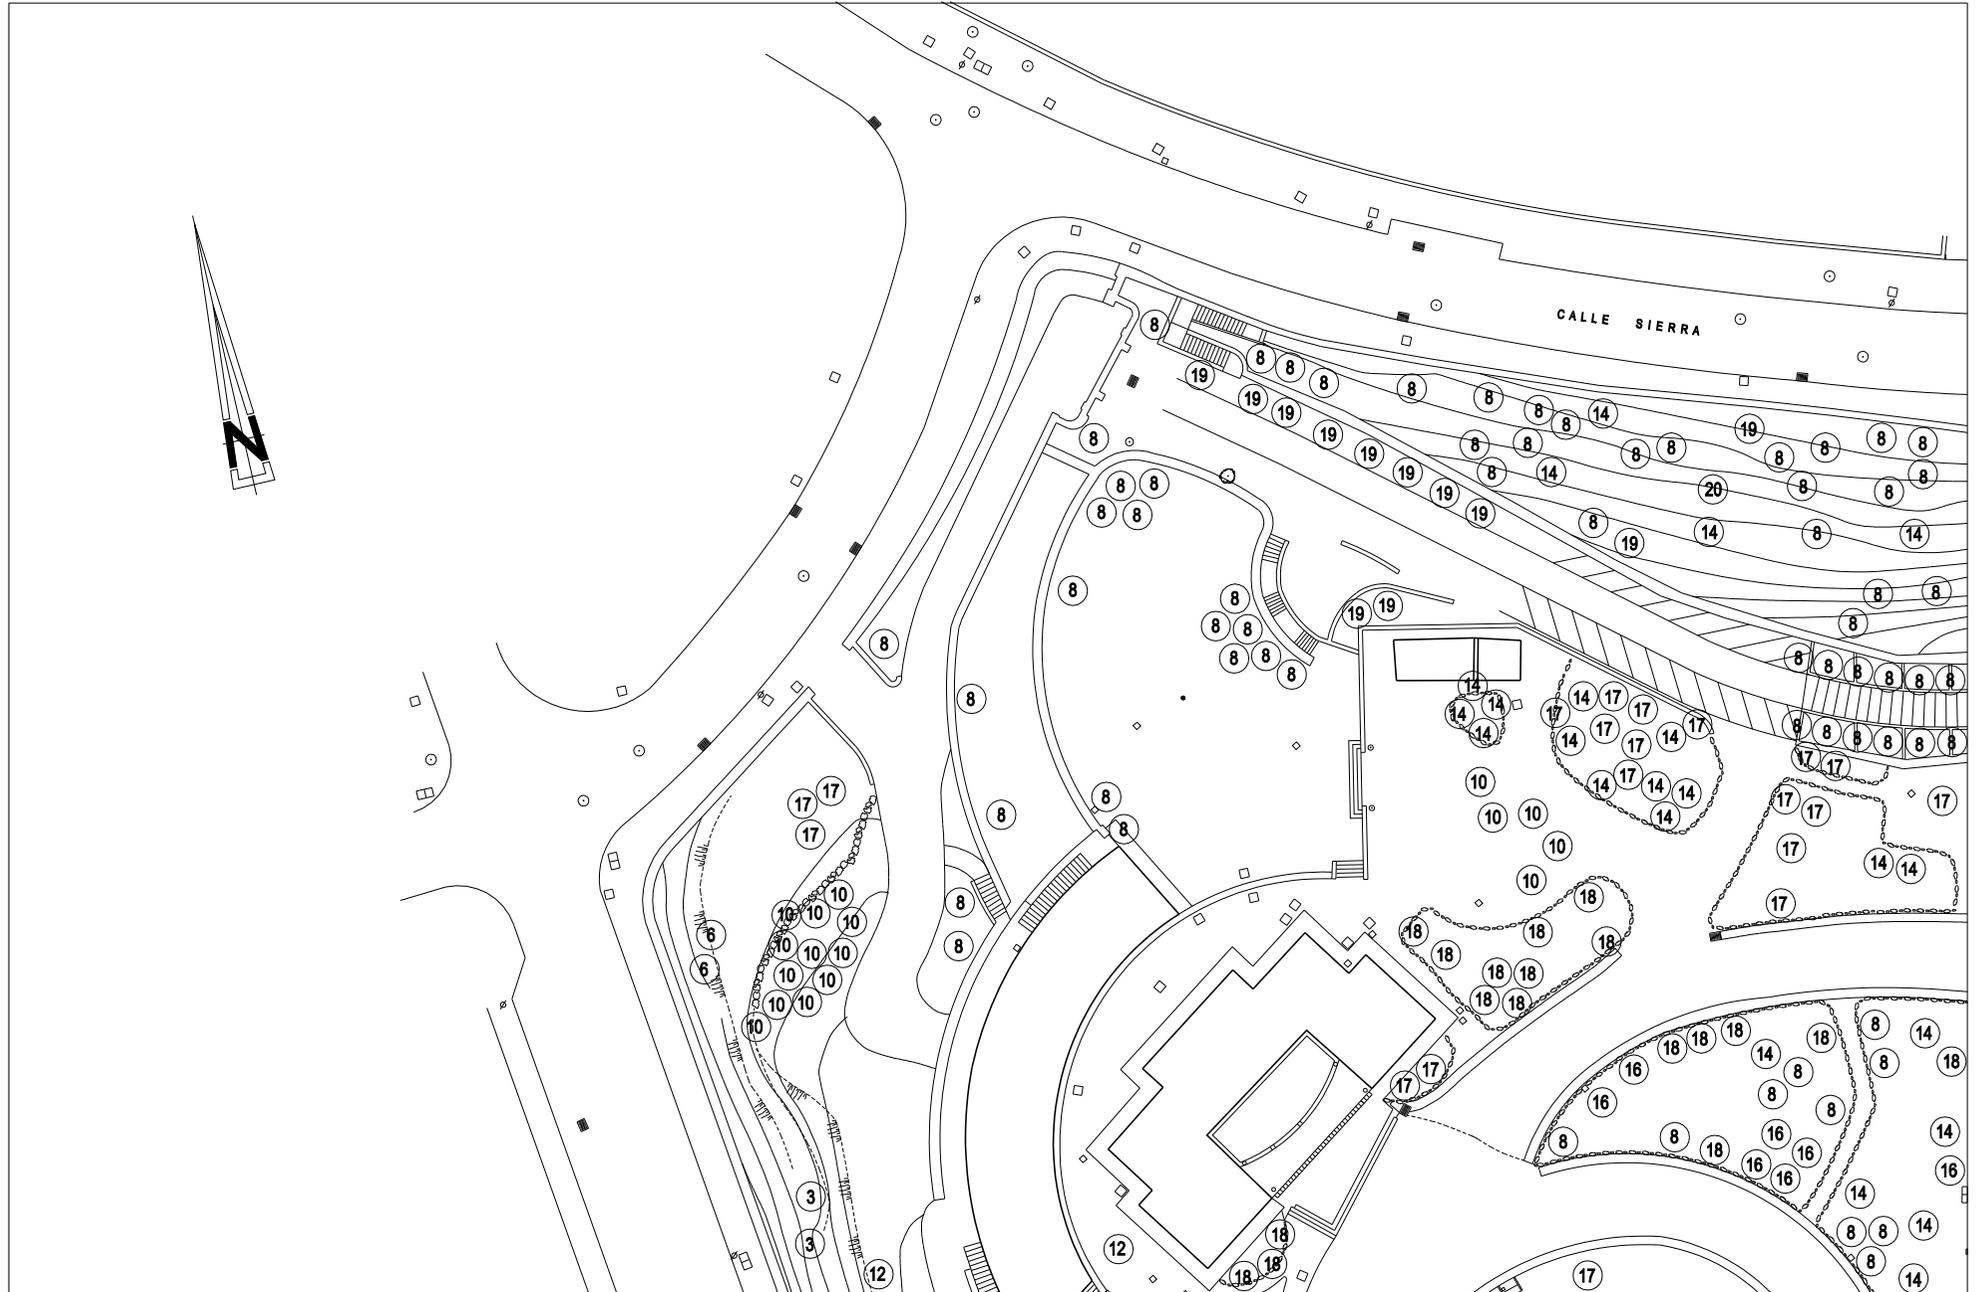

PLANTA escala 1:400

JARDIN COLEGIO ARQUITECTOS


A	B
C	D



PLANTA escala 1:400

JARDIN COLEGIO ARQUITECTOS

A	B
C	D

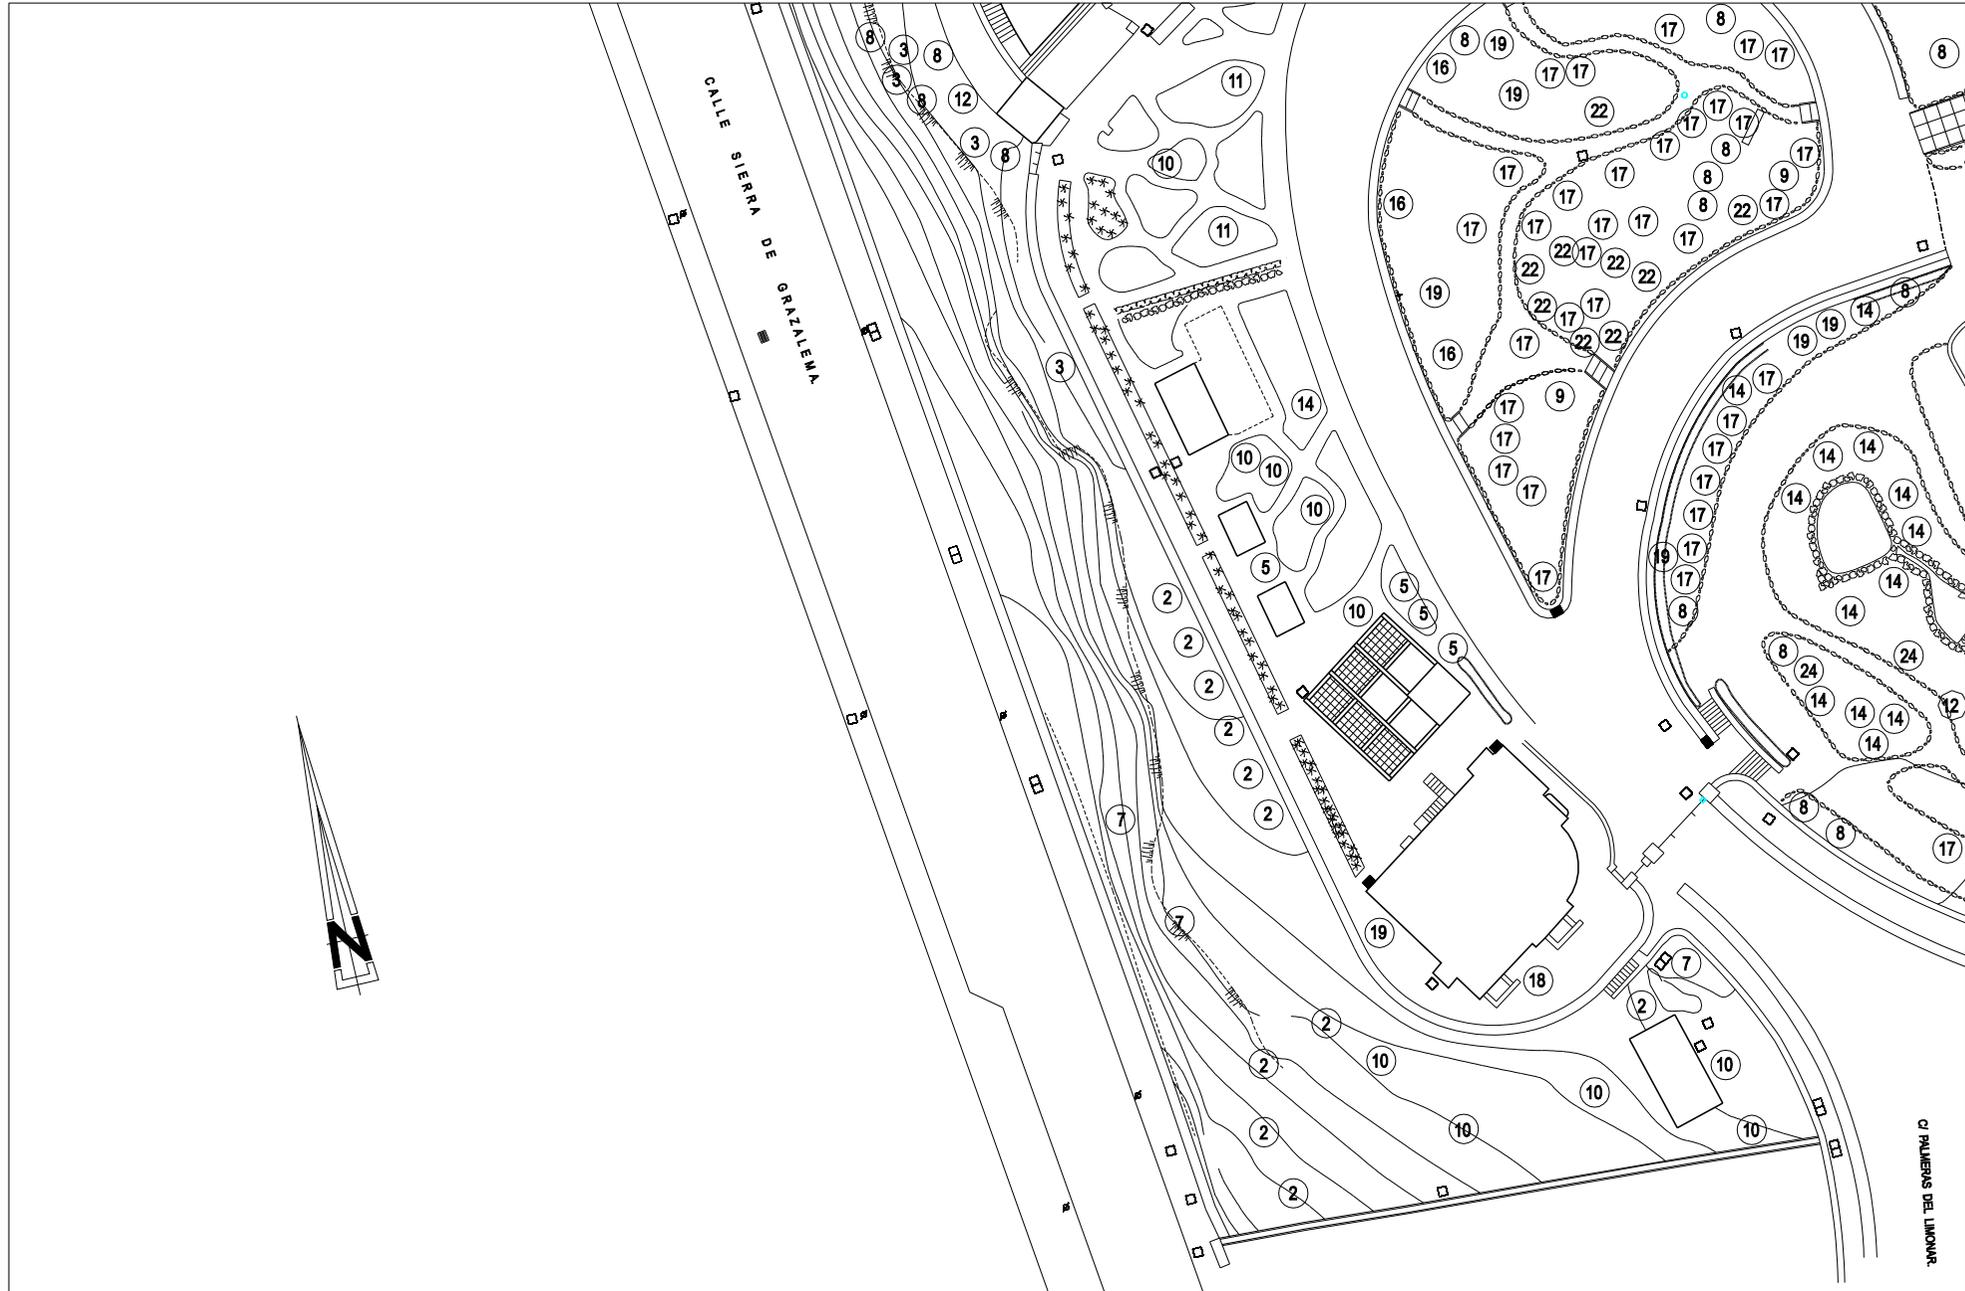

PLANTA escala 1:400

JARDIN COLEGIO ARQUITECTOS

A	B
C	D

