

**LOCALIZACION**



<b>FINCA TEATINOS</b>	<b>Nº 6</b>
-----------------------	-------------

**LOCALIZACION**

Situación	Avda. Carlos Haya
Zona	Teatinos
Propiedad	Privada


**DESCRIPCION**

Origen	Hacienda Rural
Estructura	Jardín paisajista con hibridación de ejemplares ornamentales de procedencia exótica, principalmente con ejemplares mediterráneos y agrícolas.
Especies	Nº de Ejemplares catalogados: 129 Nº de Especies catalogadas: 29
Ejemplares Emblemáticos	Conjunto de Almencinos y de Laureles de India. Ejemplares de Palma Petate (muy escasa en Málaga).

**VALORACION**

El interés de esta finca reside en su riqueza botánica, con ejemplares de algunas especies poco representadas en la jardinería del municipio, sino también porque dispone un excelente conjunto vegetal en una zona relativamente carente de estos.

**EMPLAZAMIENTO**

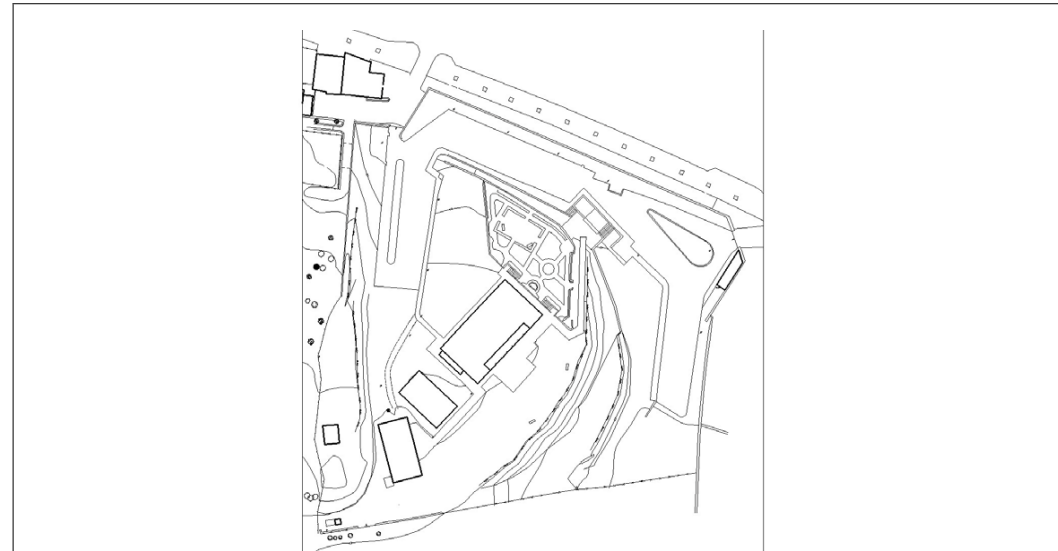

## FOTOGRAFIAS DETALLE




## BIENES ARBÓREOS

- 1 *Ailanthus altissima*
- 2 *Araucaria* sp.
- 3 *Casuarina equisetifolia*
- 4 *Celtis australis*
- 5 *Ceratonia siliqua*
- 6 *Cercis siliquastrum*
- 7 *Citrus limón*
- 8 *Citrus reticulata*
- 9 *Coccothrinax crinita*
- 10 *Cupressus sempervirens*
- 11 *Dracaena draco*
- 12 *Eucaliptus camaldulensis*
- 13 *Ficus macrophylla*
- 14 *Ficus retusa*
- 15 *Jacaranda mimosaeifolia*
- 16 *Melia azederach*
- 17 *Olea europaea*
- 18 *Phoenix canariensis*
- 19 *Phoenix dactylifera*
- 20 *Pinus halepensis*
- 21 *Populus alba*
- 22 *Prunus amygdalus*
- 23 *Punica granatum*
- 24 *Sabal umbraculifera*
- 25 *Schinus molle*
- 26 *Strelitzia nicolai*
- 27 *Syagrus romanzoffiana*
- 28 *Washingtonia filifera*
- 29 *Washingtonia robusta*

PLANTA escala 1:400

FINCA TEATINOS


A  
B

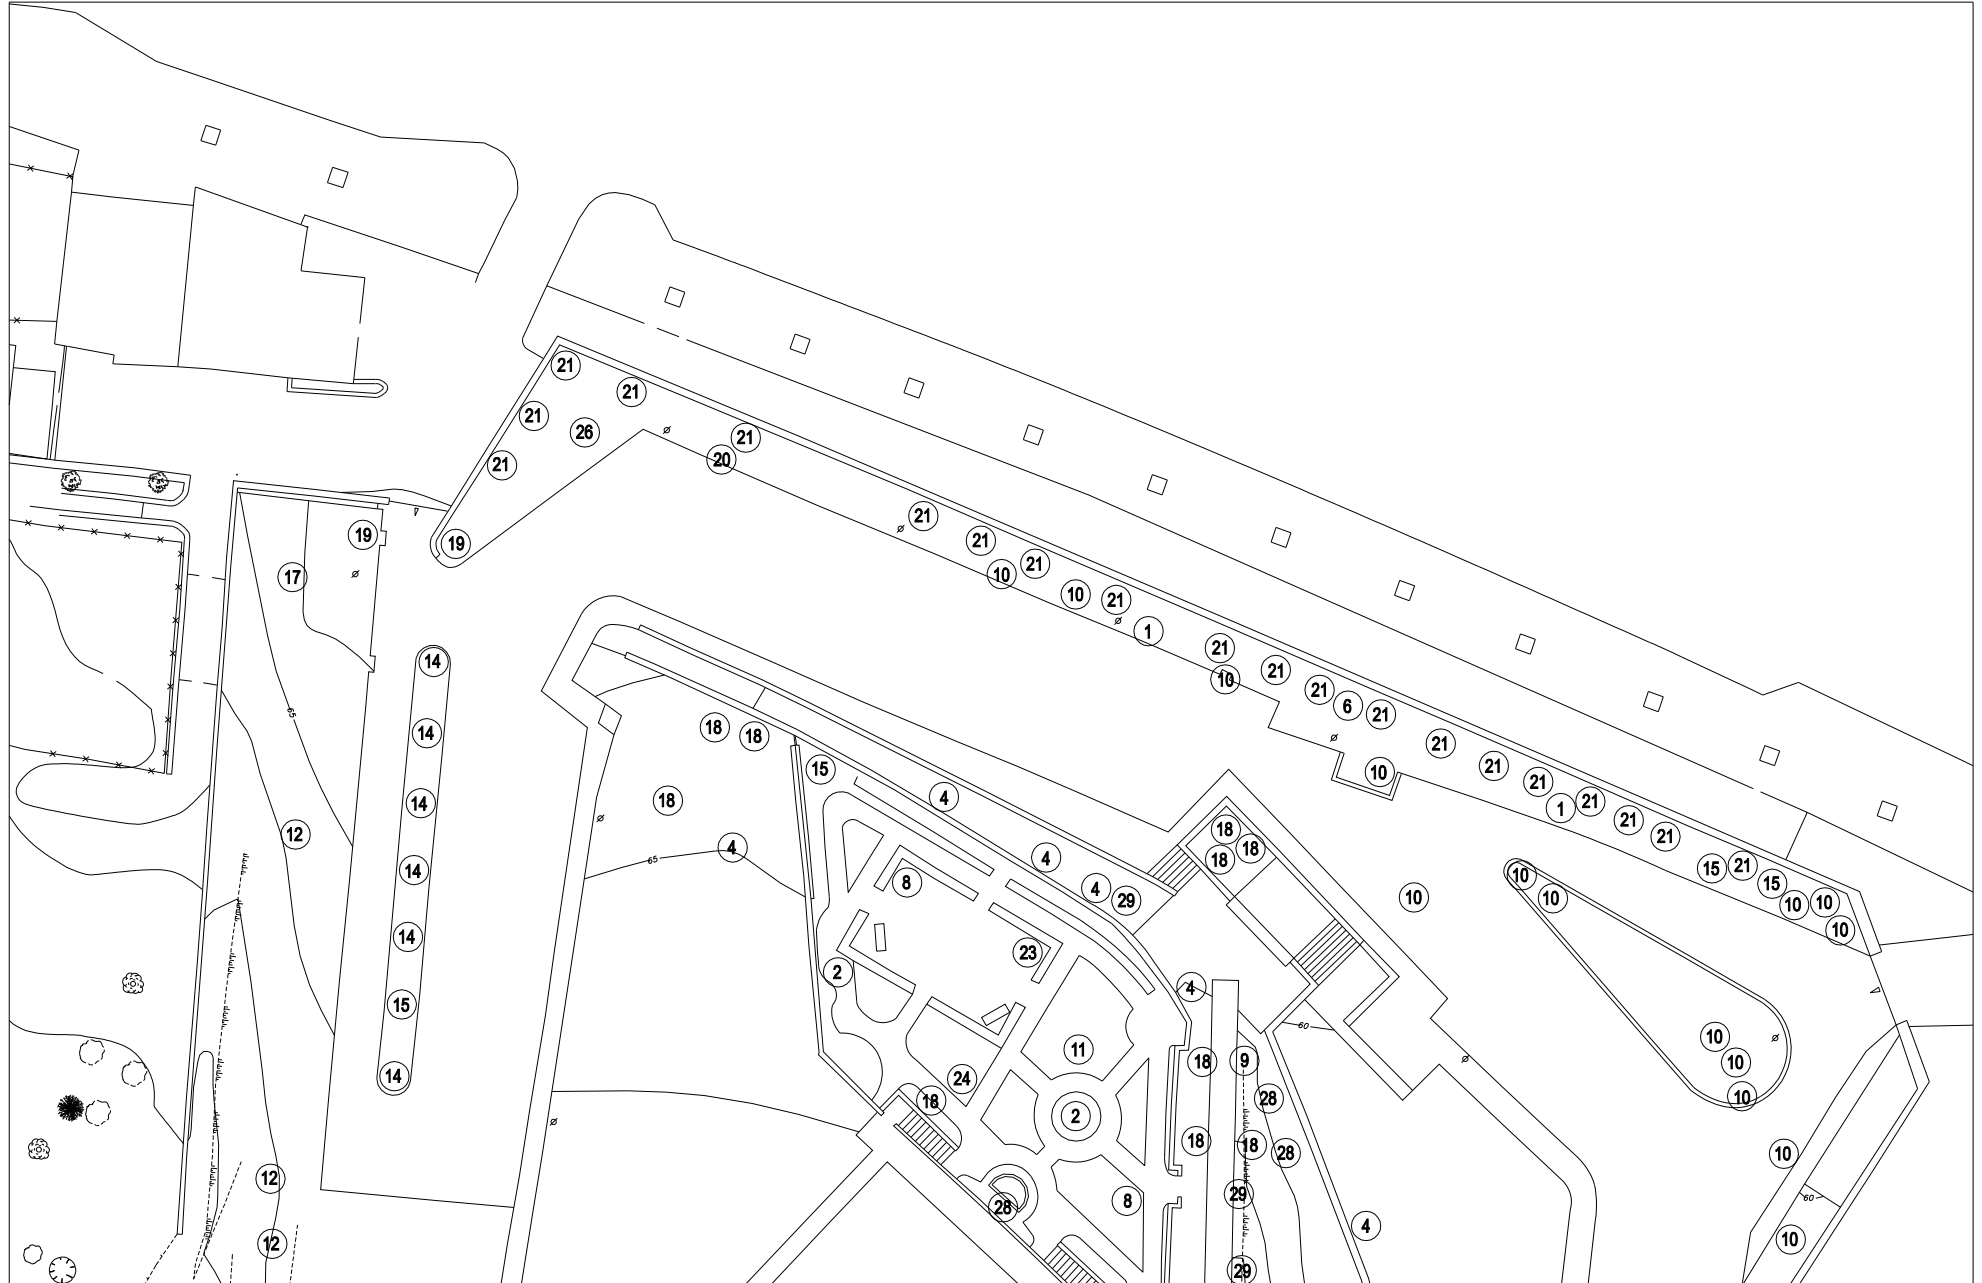


PLANTA escala 1:400

FINCA TEATINOS

A
B

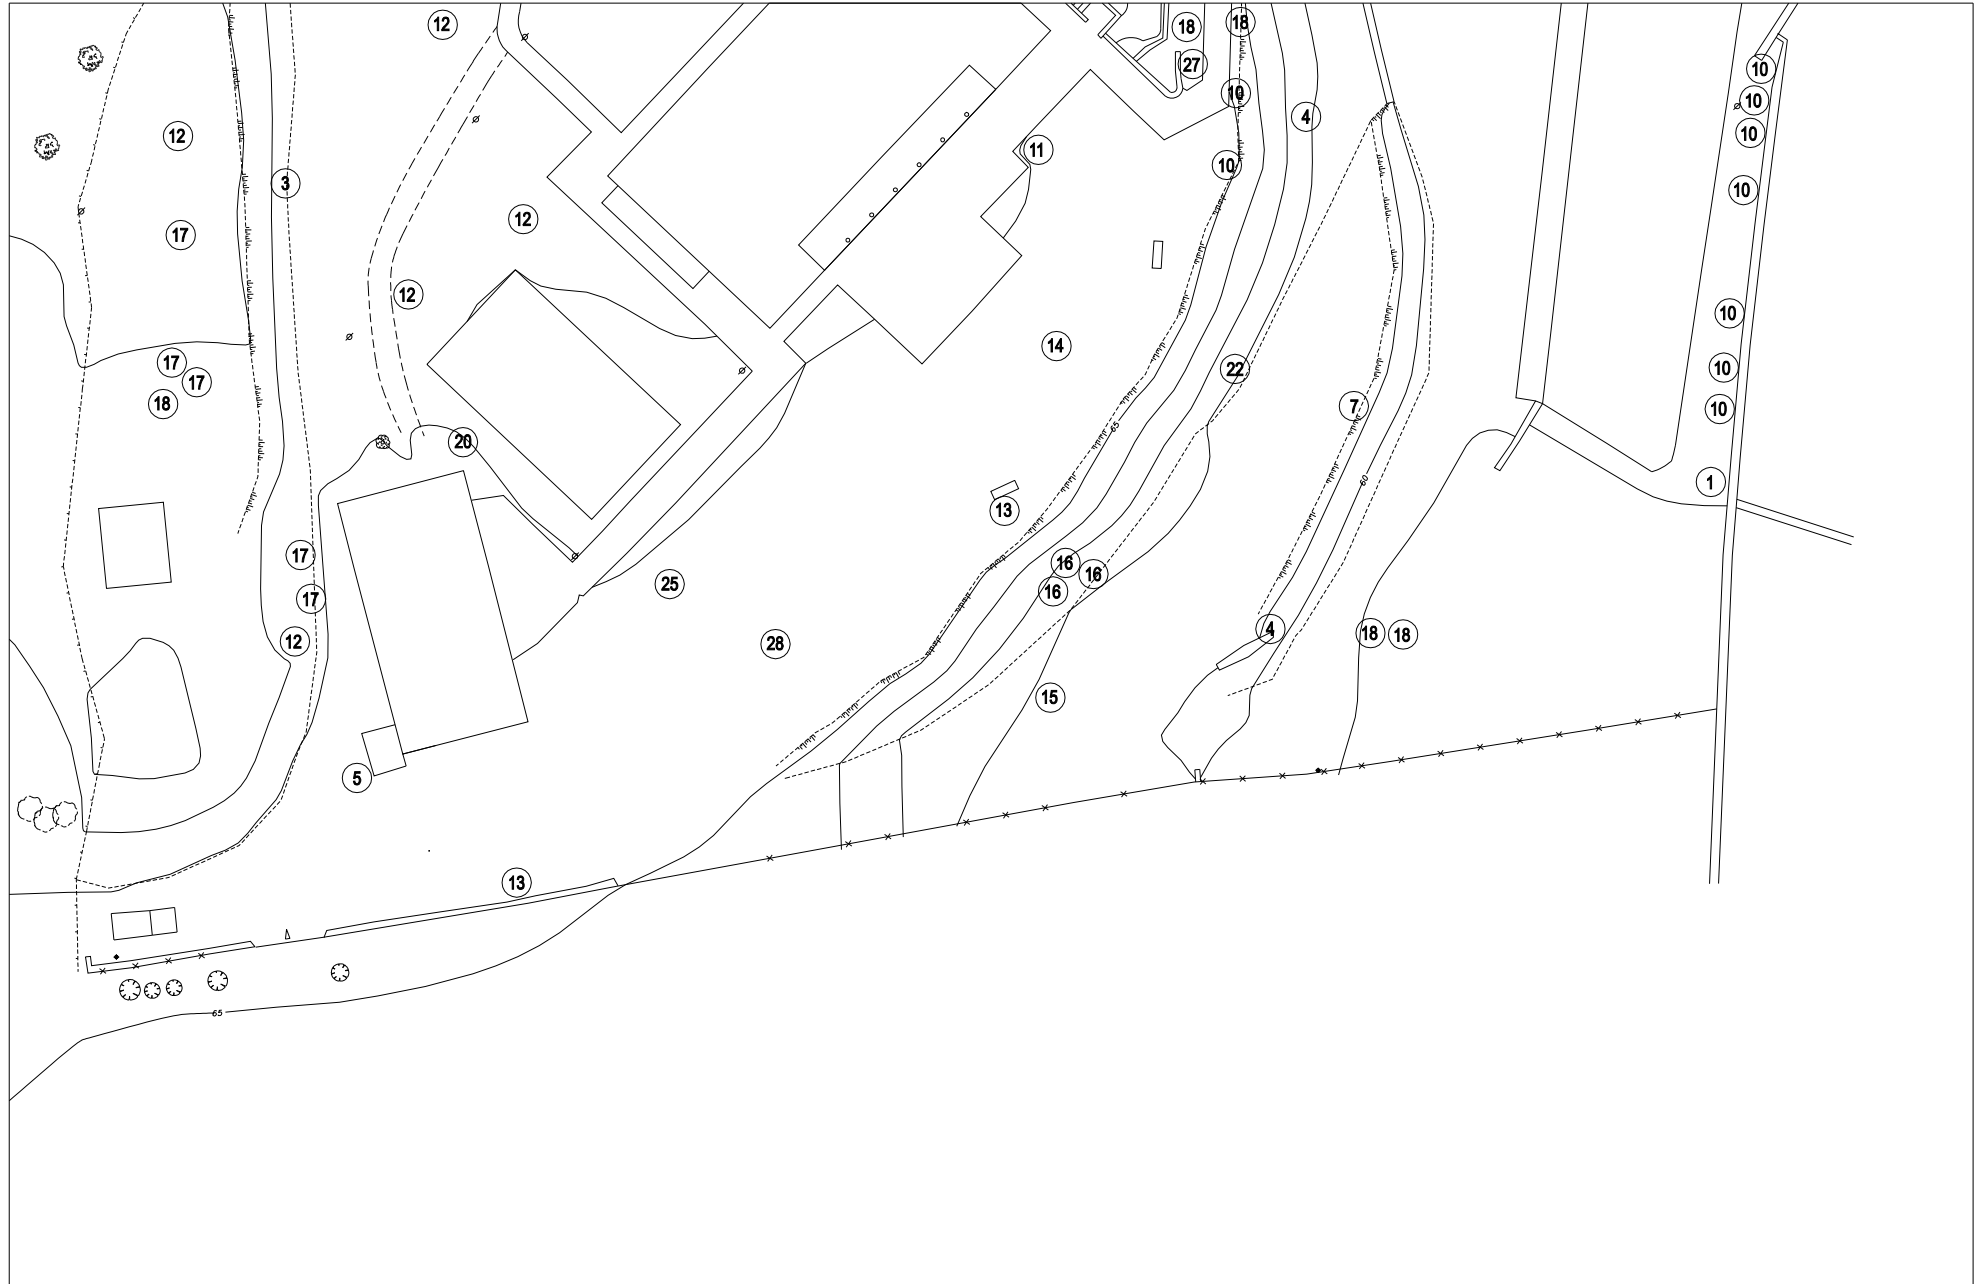

**LOCALIZACION**

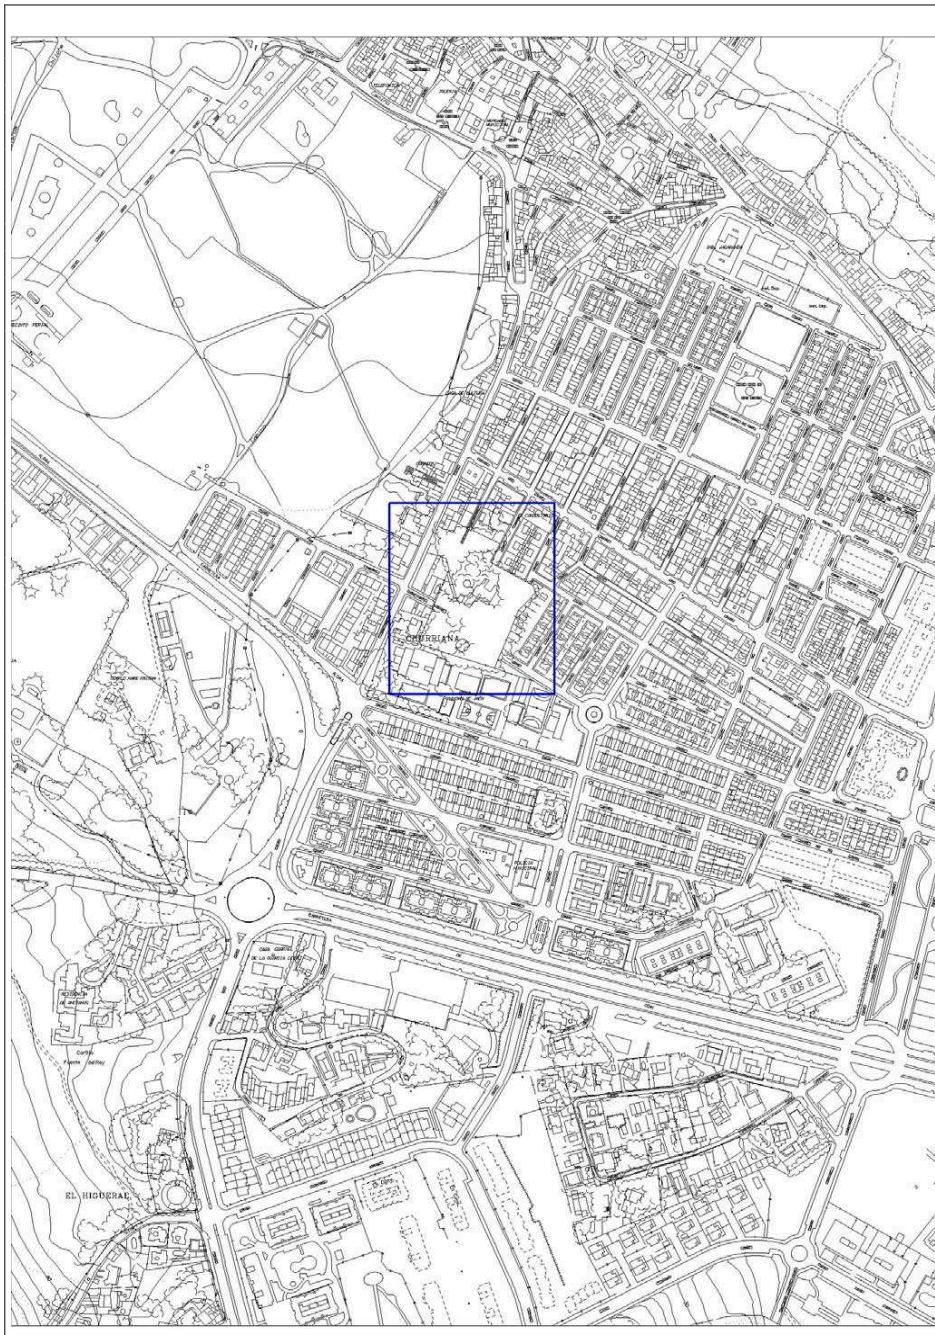

<b>FINCA SAN JAVIER</b>	<b>Nº 7</b>
-------------------------	-------------

**LOCALIZACION**

Situación	C/ Torremolinos
Zona	Churriana
Propiedad	Privada con destino público


**DESCRIPCION**

Origen	Hacienda agrícola del Siglo XIX
Estructura	Jardín histórico, con geometría poco definida en la que se intercalan elementos constructivos de sabor rural.
Especies	Nº de Ejemplares catalogados: 109 Nº de Especies catalogadas: 41
Ejemplares Emblemáticos	Grupo de Persea Americana de imponente talla.


**VALORACION**

Finca representativa de las haciendas que en el siglo pasado y comienzo de este jalonaron el entorno rural del municipio de Málaga.

**EMPLAZAMIENTO**

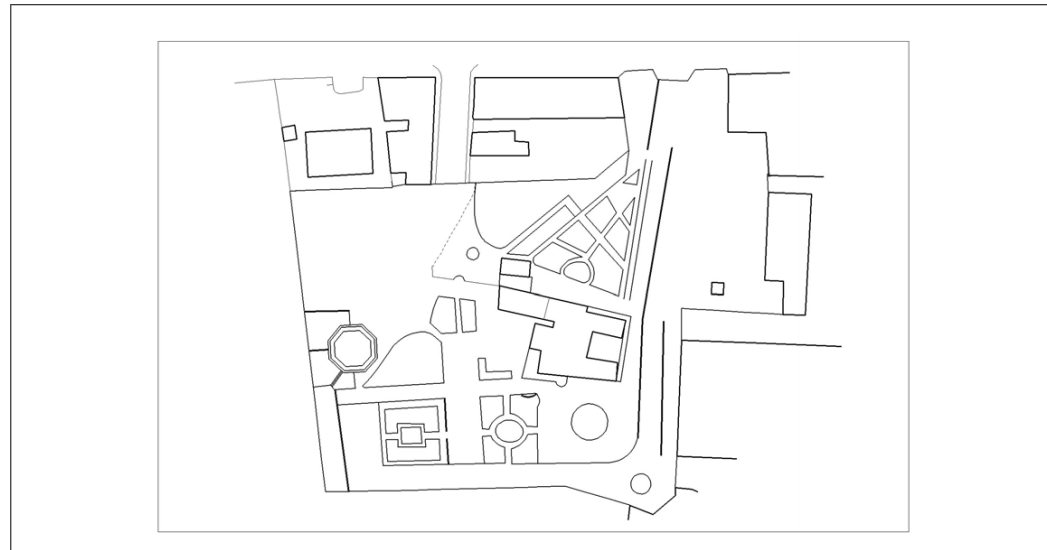

## FOTOGRAFÍAS DETALLE

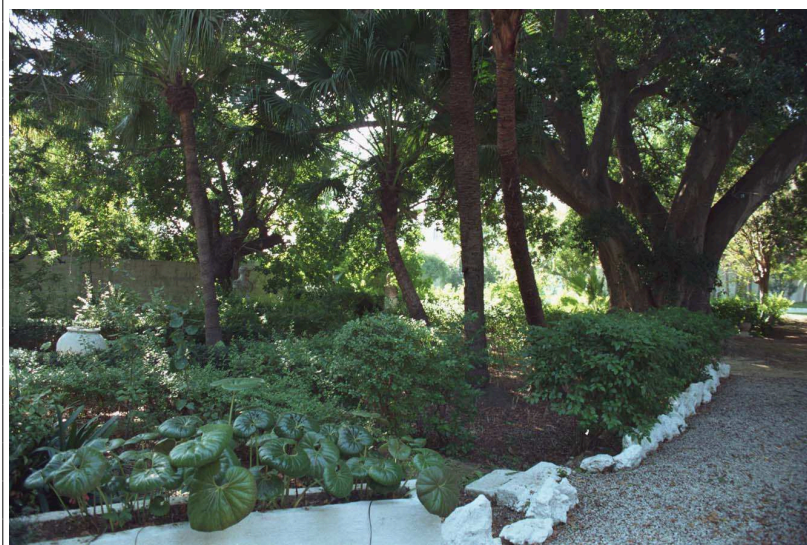


## BIENES ARBÓREOS

- |    |                               |   |   |
|----|-------------------------------|---|---|
| 1  | <i>Acer negundo</i>           | A | Alineación de <i>Cupressus sempervirens</i> |
| 2  | <i>Acer pseudoplatanus</i>    | B | Alineación de <i>Bambusa vulgaris</i>       |
| 3  | <i>Araucaria heterophylla</i> | C | Alineación de <i>Myoporum acuminatum</i>    |
| 4  | <i>Carya illinoensis</i>      | D | Formación de <i>Cupressus sempervirens</i>  |
| 5  | <i>Catalpa bignonioides</i>   | E | Formación de <i>Myoporum acuminatum</i>     |
| 6  | <i>Celtis australis</i>       | F | Formación de <i>Yucca elephantipes</i>      |
| 7  | <i>Cercis siliquastrum</i>    | G | Formación geométrica de:                    |
| 8  | <i>Citrus aurantium</i>       |   | - <i>Clivia miniata</i>                     |
| 9  | <i>Citrus nobilis</i>         |   | - <i>Alocasia macrorrhiza</i>               |
| 10 | <i>Criobotrya japonica</i>    |   | - <i>Aspidistra lurida</i>                  |
| 11 | <i>Cupressus sempervirens</i> |   | - <i>Durante repens</i>                     |
| 12 | <i>Cycas revoluta</i>         | H | Huerto de <i>Citrus aurantium</i>           |
| 13 | <i>Eriobotrya japonica</i>    |   |   |
| 14 | <i>Ficus carica</i>           |   |   |
| 15 | <i>Ficus microcarpa</i>       |   |   |
| 16 | <i>Lagerstroemia indica</i>   |   |   |
| 17 | <i>Laurus nobilis</i>         |   |   |
| 18 | <i>Ligustrum lucidum</i>      |   |   |
| 19 | <i>Livistona australis</i>    |   |   |
| 20 | <i>Livistona chinensis</i>    |   |   |
| 21 | <i>Persea americana</i>       |   |   |
| 22 | <i>Phoenix canariensis</i>    |   |   |
| 23 | <i>Phoenix dactylifera</i>    |   |   |
| 24 | <i>Phoenix sylvestris</i>     |   |   |
| 25 | <i>Phyllostachis nigra</i>    |   |   |
| 26 | <i>Pinus halepensis</i>       |   |   |
| 27 | <i>Platanus hispanica</i>     |   |   |
| 28 | <i>Púnica granatum</i>        |   |   |
| 29 | <i>Tilia tomentosa</i>        |   |   |
| 30 | <i>Yucca elephantipes</i>     |   |   |

PLANTA escala 1:500

FINCA SAN JAVIER

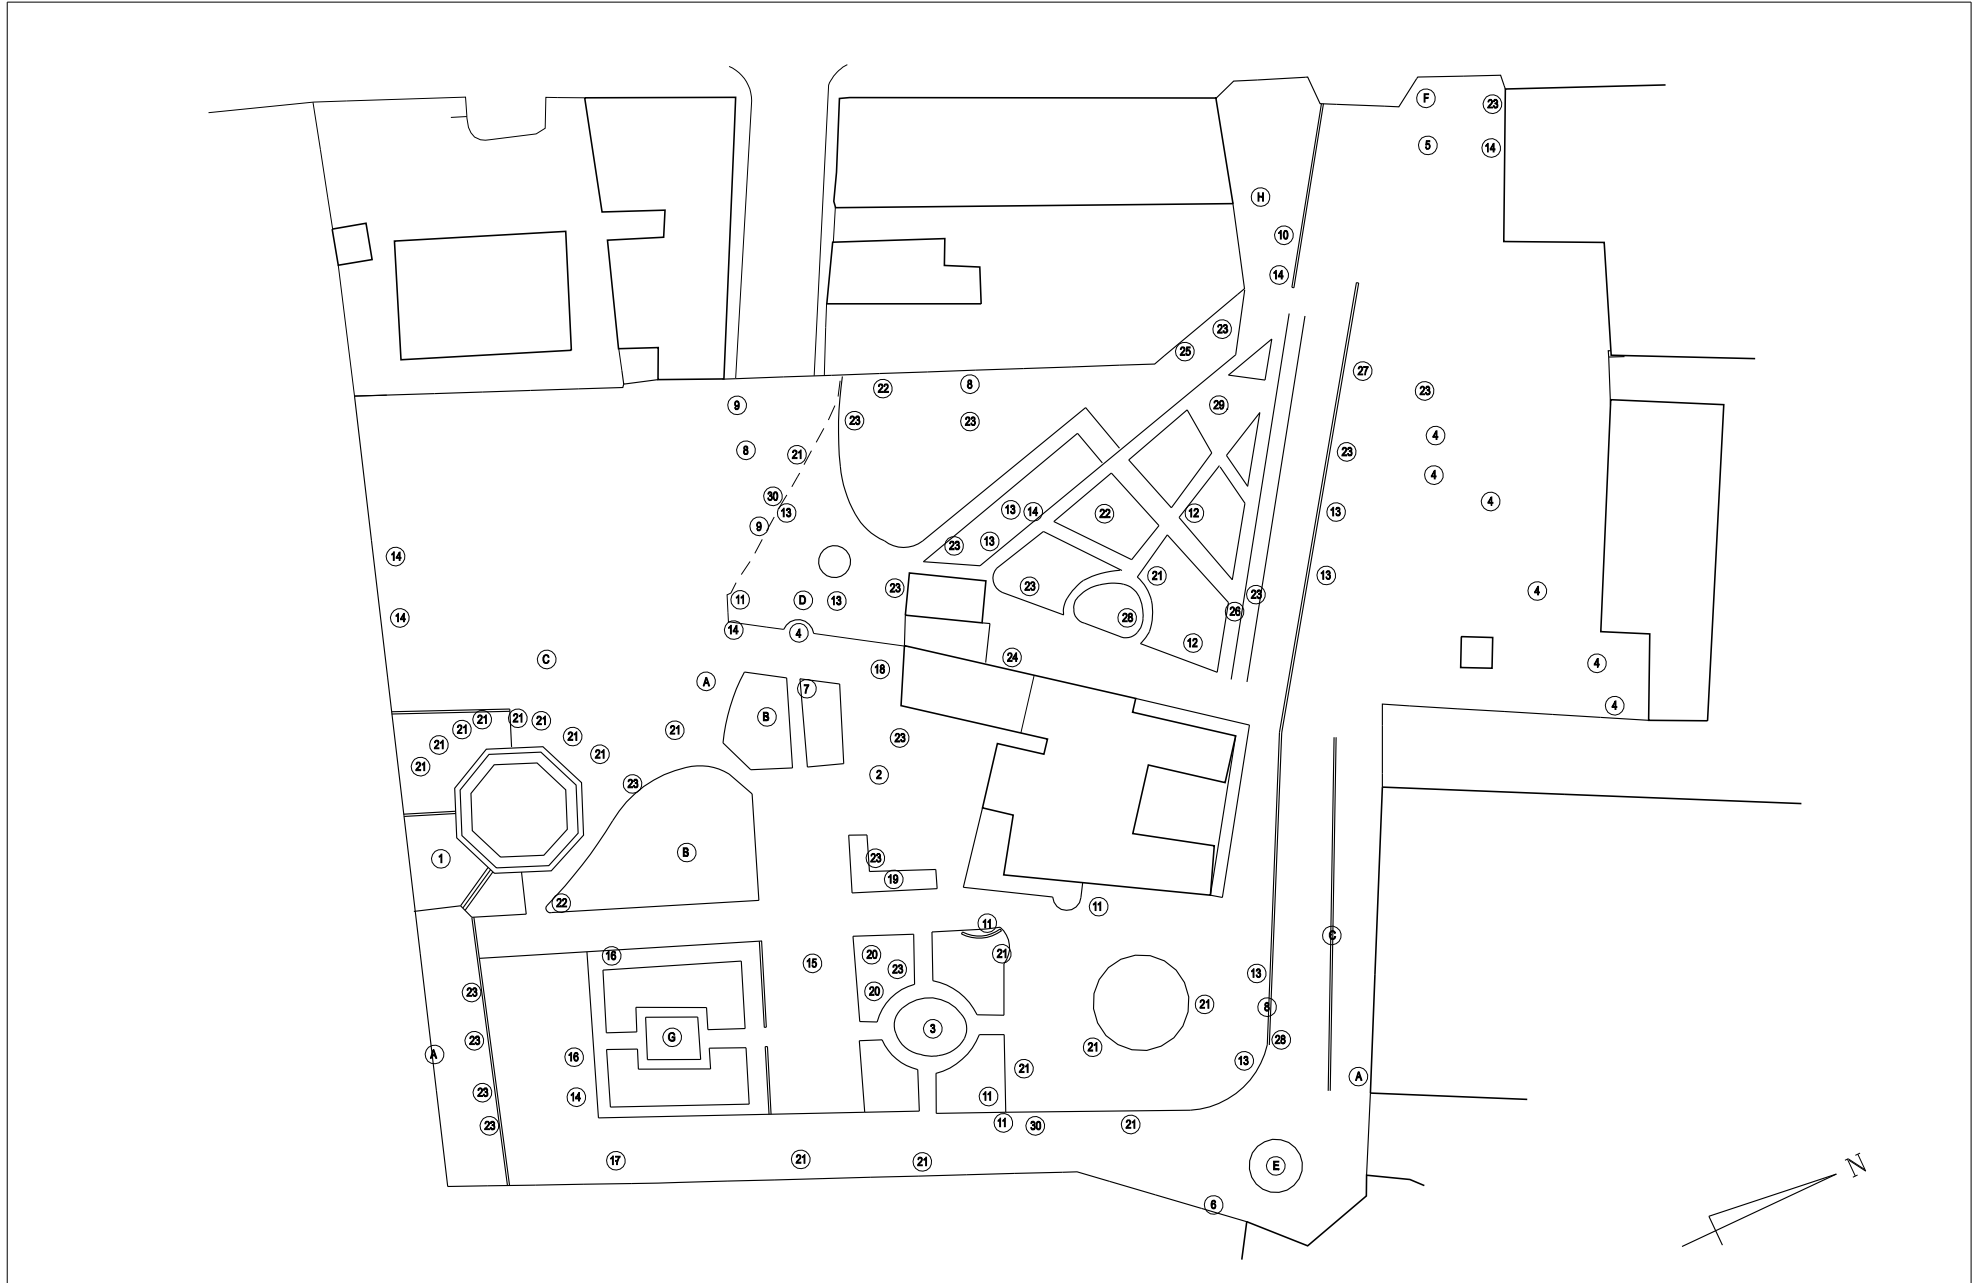

**LOCALIZACION**



<b>FINCA SANTA TECLA</b>	<b>Nº 8</b>
--------------------------	-------------

**LOCALIZACION**

Situación	Crta. C-344 Coín-Málaga
Zona	Churriana
Propiedad	Particular

**DESCRIPCION**

Origen	Hacienda Rural
Estructura	Jardín paisajista realizado mediante el uso de especies tropicales y subtropicales en conjunción con especies mediterráneas y europeas.
Especies	Nº de Ejemplares catalogados: 143 Nº de Especies catalogadas: 31
Ejemplares Emblemáticos	Gran ejemplar de Palmera real, varios grupos de Cocculus e imponente avenida de nogales.

**VALORACION**

Conjunto de gran valor tanto por su situación paisajística sobre la colina que domina el cruce de Churriana, como por la conjunción entre sus elementos arquitectónicos y vegetales, entre los que destacan ejemplares de gran porte poco representados en el municipio.

**EMPLAZAMIENTO**





## FOTOGRAFIAS DETALLE



## BIENES ARBÓREOS

- 1 *Acacia dealbata*
- 2 *Acacia retinoides*
- 3 *Ailanthus altissima*
- 4 *Annona cherimolia*
- 5 *Araucaria excelsa*
- 6 *Archontophoenix alexandrae*
- 7 *Arecastrum romanzoffiana*
- 8 *Carya illinoensis*
- 9 *Carya pecan*
- 10 *Catalpa bignoides*
- 11 *Celtis australis*
- 12 *Cercis siliquastrum*
- 13 *Ceratonia siliqua*
- 14 *Cocculus laurifolius*
- 15 *Cupressus macrocarpa*
- 16 *Cupressus sempervirens*
- 17 *Eriobotrya japonica*
- 18 *Ficus elastica*
- 19 *Ficus microcarpa*
- 20 *Laurus sp*
- 21 *Ligustrum lucidum*
- 22 *Livistona australis*
- 23 *Pinus canariensis*
- 24 *Pinus halepensis*
- 25 *Phoenix canariensis*
- 26 *Phoenix dactylifera*
- 27 *Pyracantha sp*
- 28 *Salix caprea*
- 29 *Sterculia acerifolia*
- 30 *Washingtonia filifera*
- 31 *Washingtonia robusta*

PLANTA escala 1:400

FINCA SANTA TECLA

A
B C



PLANTA escala 1:400

FINCA SANTA TECLA

A	
B	C



PLANTA escala 1:400

FINCA SANTA TECLA

A
B
C

