

LOCALIZACION



FINCA VILLA FERNANDA	Nº 9
-----------------------------	-------------

LOCALIZACION

Situación	C/ San Vicente de Paúl (Villa Fernanda)
Zona	Limonar
Propiedad	Privada


DESCRIPCION

Origen	Jardín de Villa Residencial
Estructura	Jardín paisajístico con ciertas reminiscencias románticas, aderezado de algunos conjuntos correspondientes a la jardinería contemporánea.
Especies	Nº de Ejemplares catalogados: 172 Nº de Especies catalogadas: 24
Ejemplares Emblemáticos	Schinus Molle de gran porte.

VALORACION

Excelente ejemplo de jardín privado en una de las clásicas zonas residenciales de la ciudad de Málaga. En este jardín se puede también apreciar la evolución de las corrientes estilísticas en el devenir de su ejecución.

EMPLAZAMIENTO

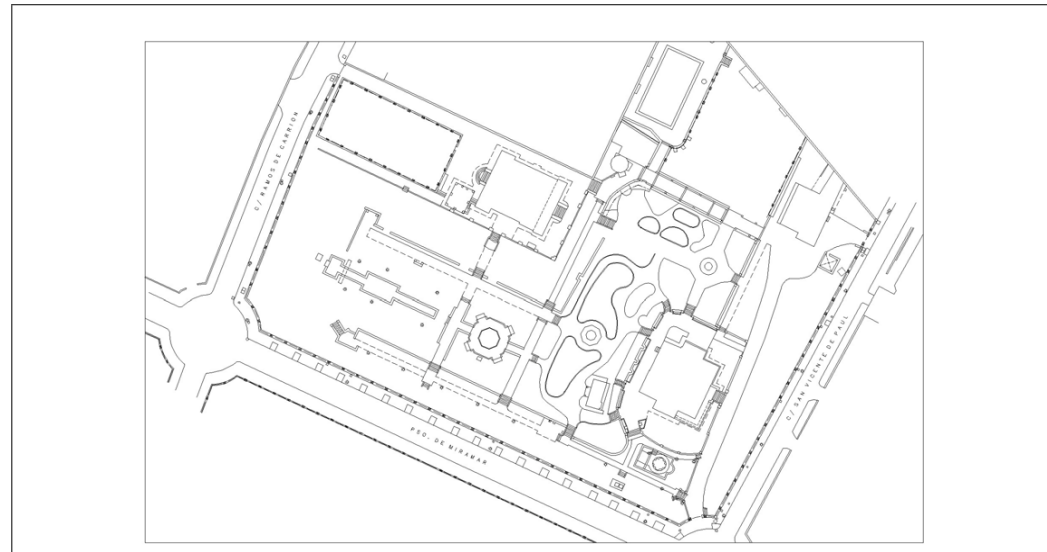

FOTOGRAFIAS DETALLE




BIENES ARBÓREOS


- 1 Araucaria sp.
- 2 Bambusa vulgaris
- 3 Citrus aurantium
- 4 Citrus limón
- 5 Citrus reticulata
- 6 Cupressus sempervirens
- 7 Dracaena draco
- 8 Eucaliptus sp
- 9 Feijoa sellowiana
- 10 Ficus elastica
- 11 Ficus lirata
- 12 Jacaranda mimosaeifolia
- 13 Livistona chinensis
- 14 Morus sp
- 15 Murraya paniculata
- 16 Musc sp
- 17 Phoenix canariensis
- 18 Phoenix dactylifera
- 19 Robinia pseudoacacia
- 20 Schinus molle
- 21 Thuya orientalis
- 22 Washingtonia filifera
- 23 Washingtonia robusta
- 24 Yucca elephantipes

PLANTA escala 1:500

JARDIN VILLA FERNANDA

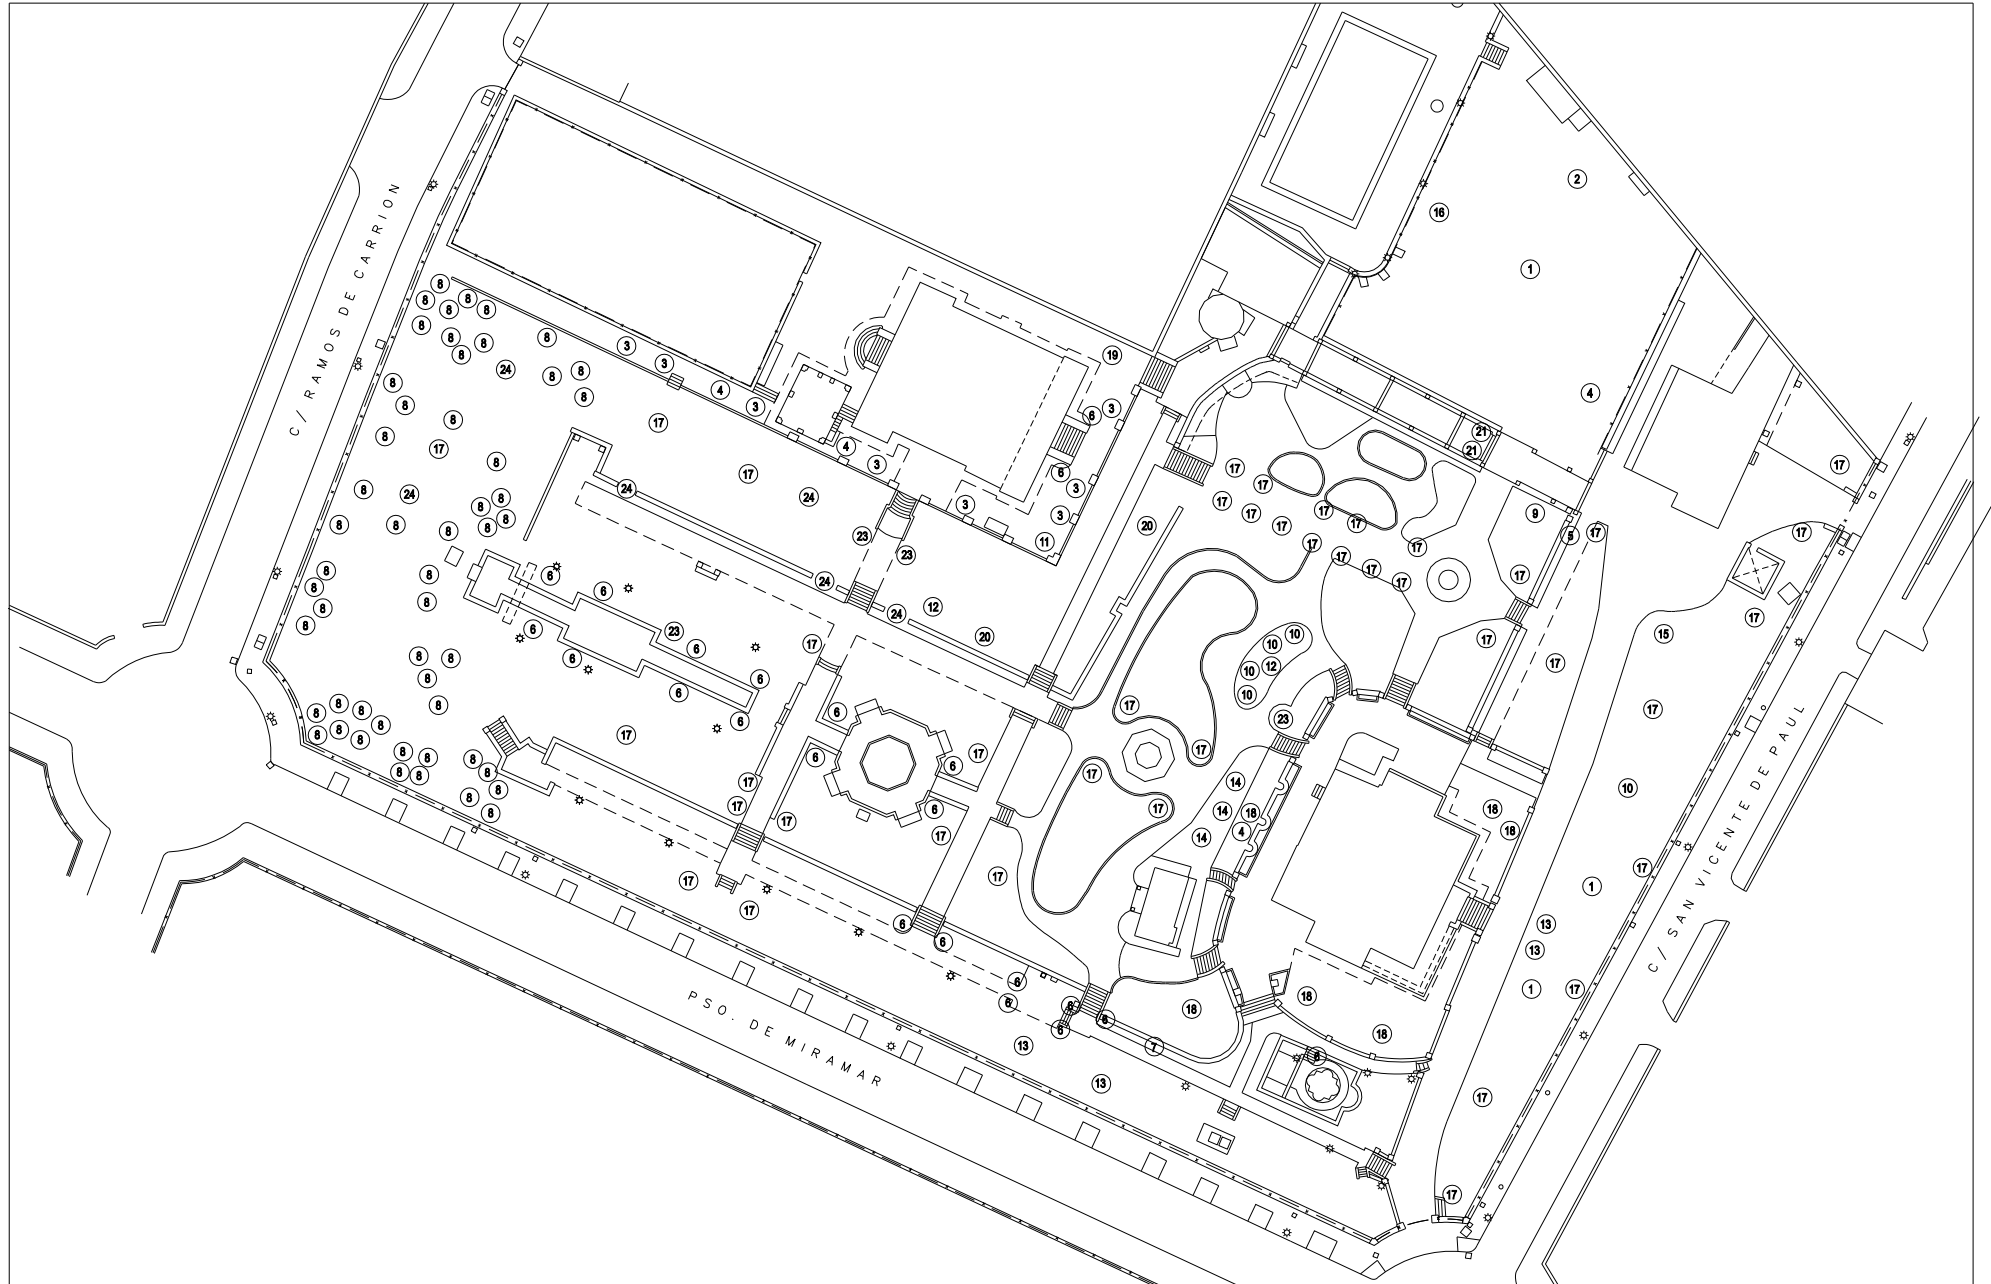

LOCALIZACION

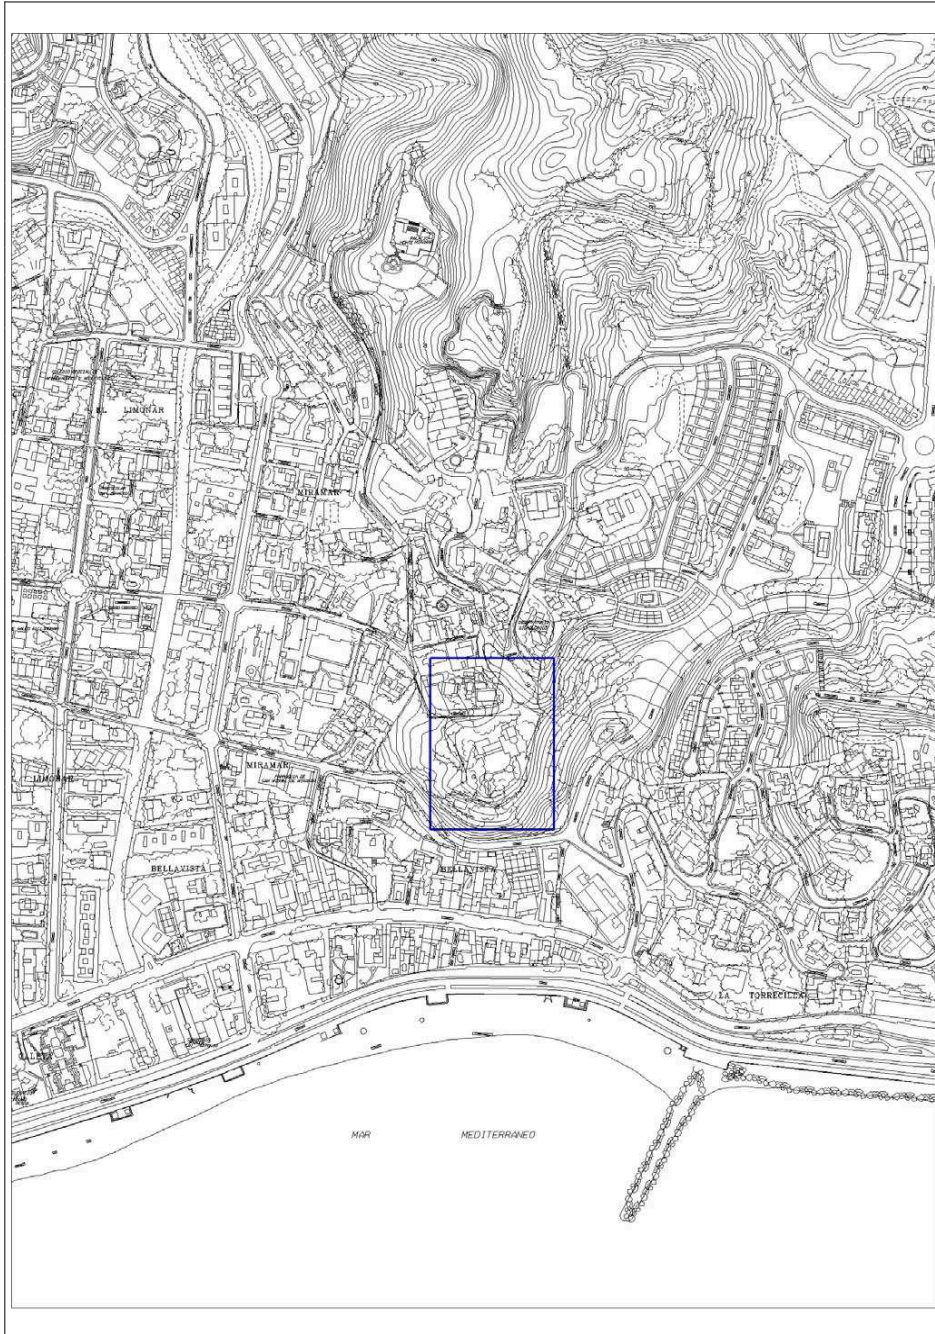

CASTILLO DE SANTA CATALINA	Nº 10
-----------------------------------	--------------

LOCALIZACION

Situación	C/ Ramos Carrión, nº 23
Zona	Limonar
Propiedad	Particular


DESCRIPCION

Origen	1929. Residencia de los Condes de Mieres
Estructura	Jardín enclavado sobre restos de antiguas defensas construidas en 1624. Se distribuye en plataformas conectadas mediante escalinatas y caminos, combinando trazados geométricos de gusto francés con la recreación de arcos y elementos decorativos de sabor hispano-árabe.
Especies	Nº de Ejemplares catalogados: 81 Nº de Especies catalogadas: 16
Ejemplares Emblemáticos	Conjunto de cipreses en patio central en torno a fuente. Ejemplares de Dracaena draco.

VALORACION

Representativo de jardines de la burguesía malagueña. Integra restos de muros defensivos, trazados geométricos y decoraciones regionalistas, adaptándose a la topografía para enmarcar las vistas sobre la bahía.

EMPLAZAMIENTO

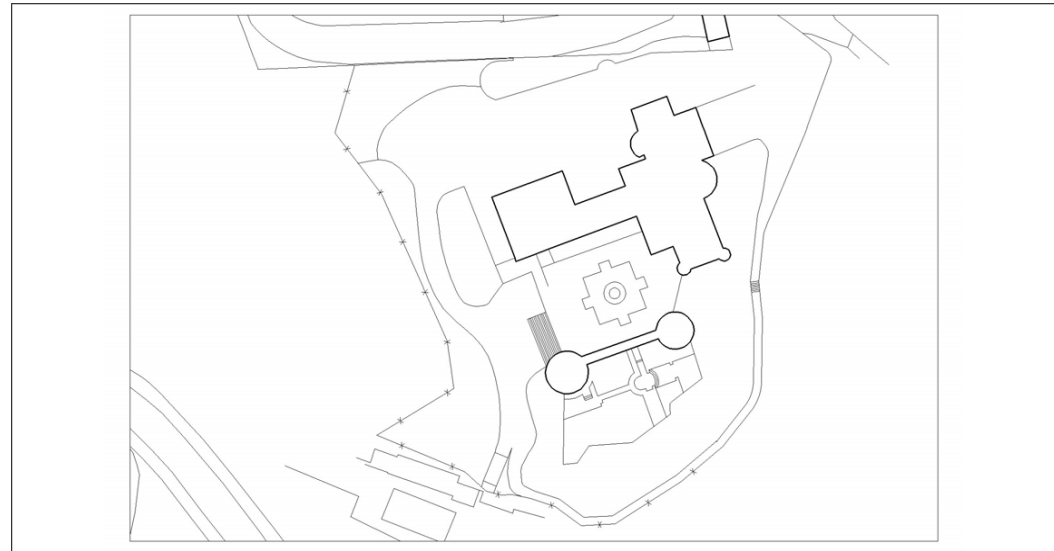

FOTOGRAFIAS DETALLE



BIENES ARBÓREOS

- 1 *Acacia retinoides*
- 2 *Citrus aurantium*
- 3 *Citrus limón*
- 4 *Dracaena draco*
- 5 *Ceratonía silíqua*
- 6 *Cupressus sempervirens*
- 7 *Eucaliptus camaldunensis*
- 8 *Ficus benyamina*
- 9 *Jacaranda mimosaeifolia*
- 10 *Olea europaea*
- 11 *Phoenix canariensis*
- 12 *Pinus pinea*
- 13 *Pittosporum tobira*
- 14 *Schinus molle.*
- 15 *Tetraclinis articulata*
- 16 *Yucca elephantipes*

PLANTA escala 1:400

CASTILLO SANTA CATALINA

