


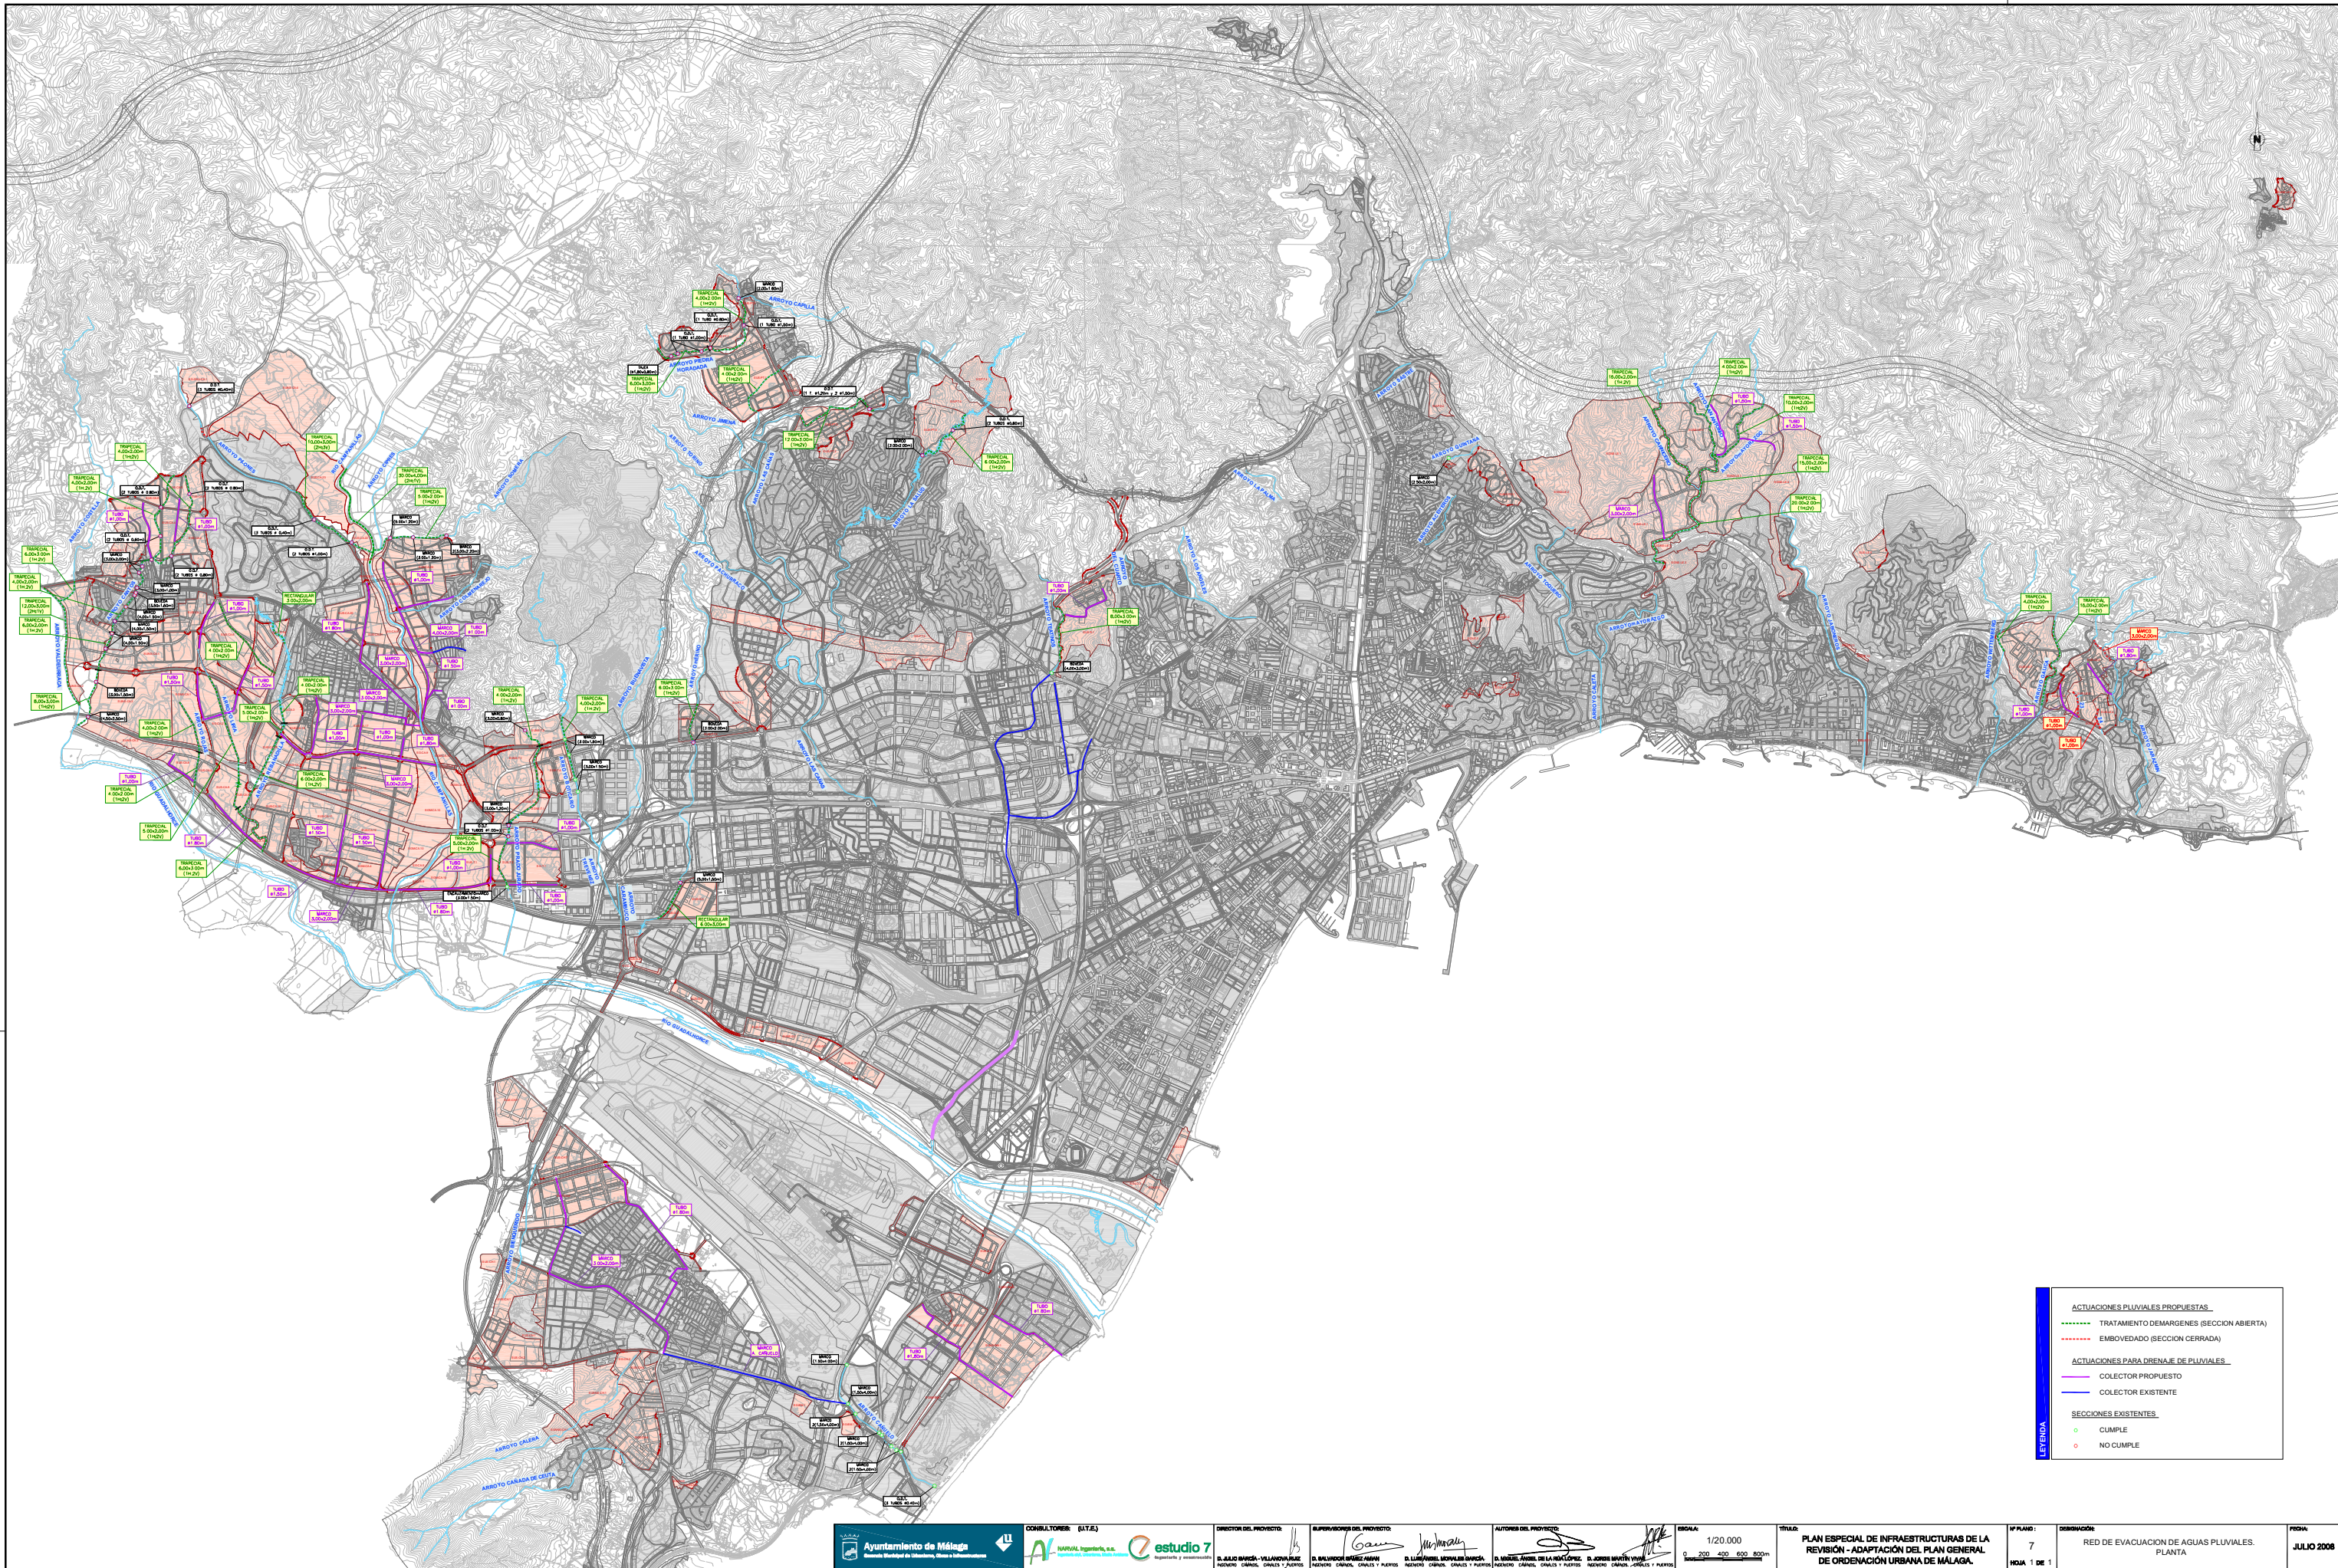

LEYENDA

ACTUACIONES PLUVIALES PROPUESTAS

- TRATAMIENTO DEMARGENES (SECCION ABIERTA)
- EMBOVEDADO (SECCION CERRADA)

ACTUACIONES PARA DRENAJE DE PLUVIALES

- COLECTOR PROPUESTO
- COLECTOR EXISTENTE

SECCIONES EXISTENTES

- CUMPLE
- NO CUMPLE