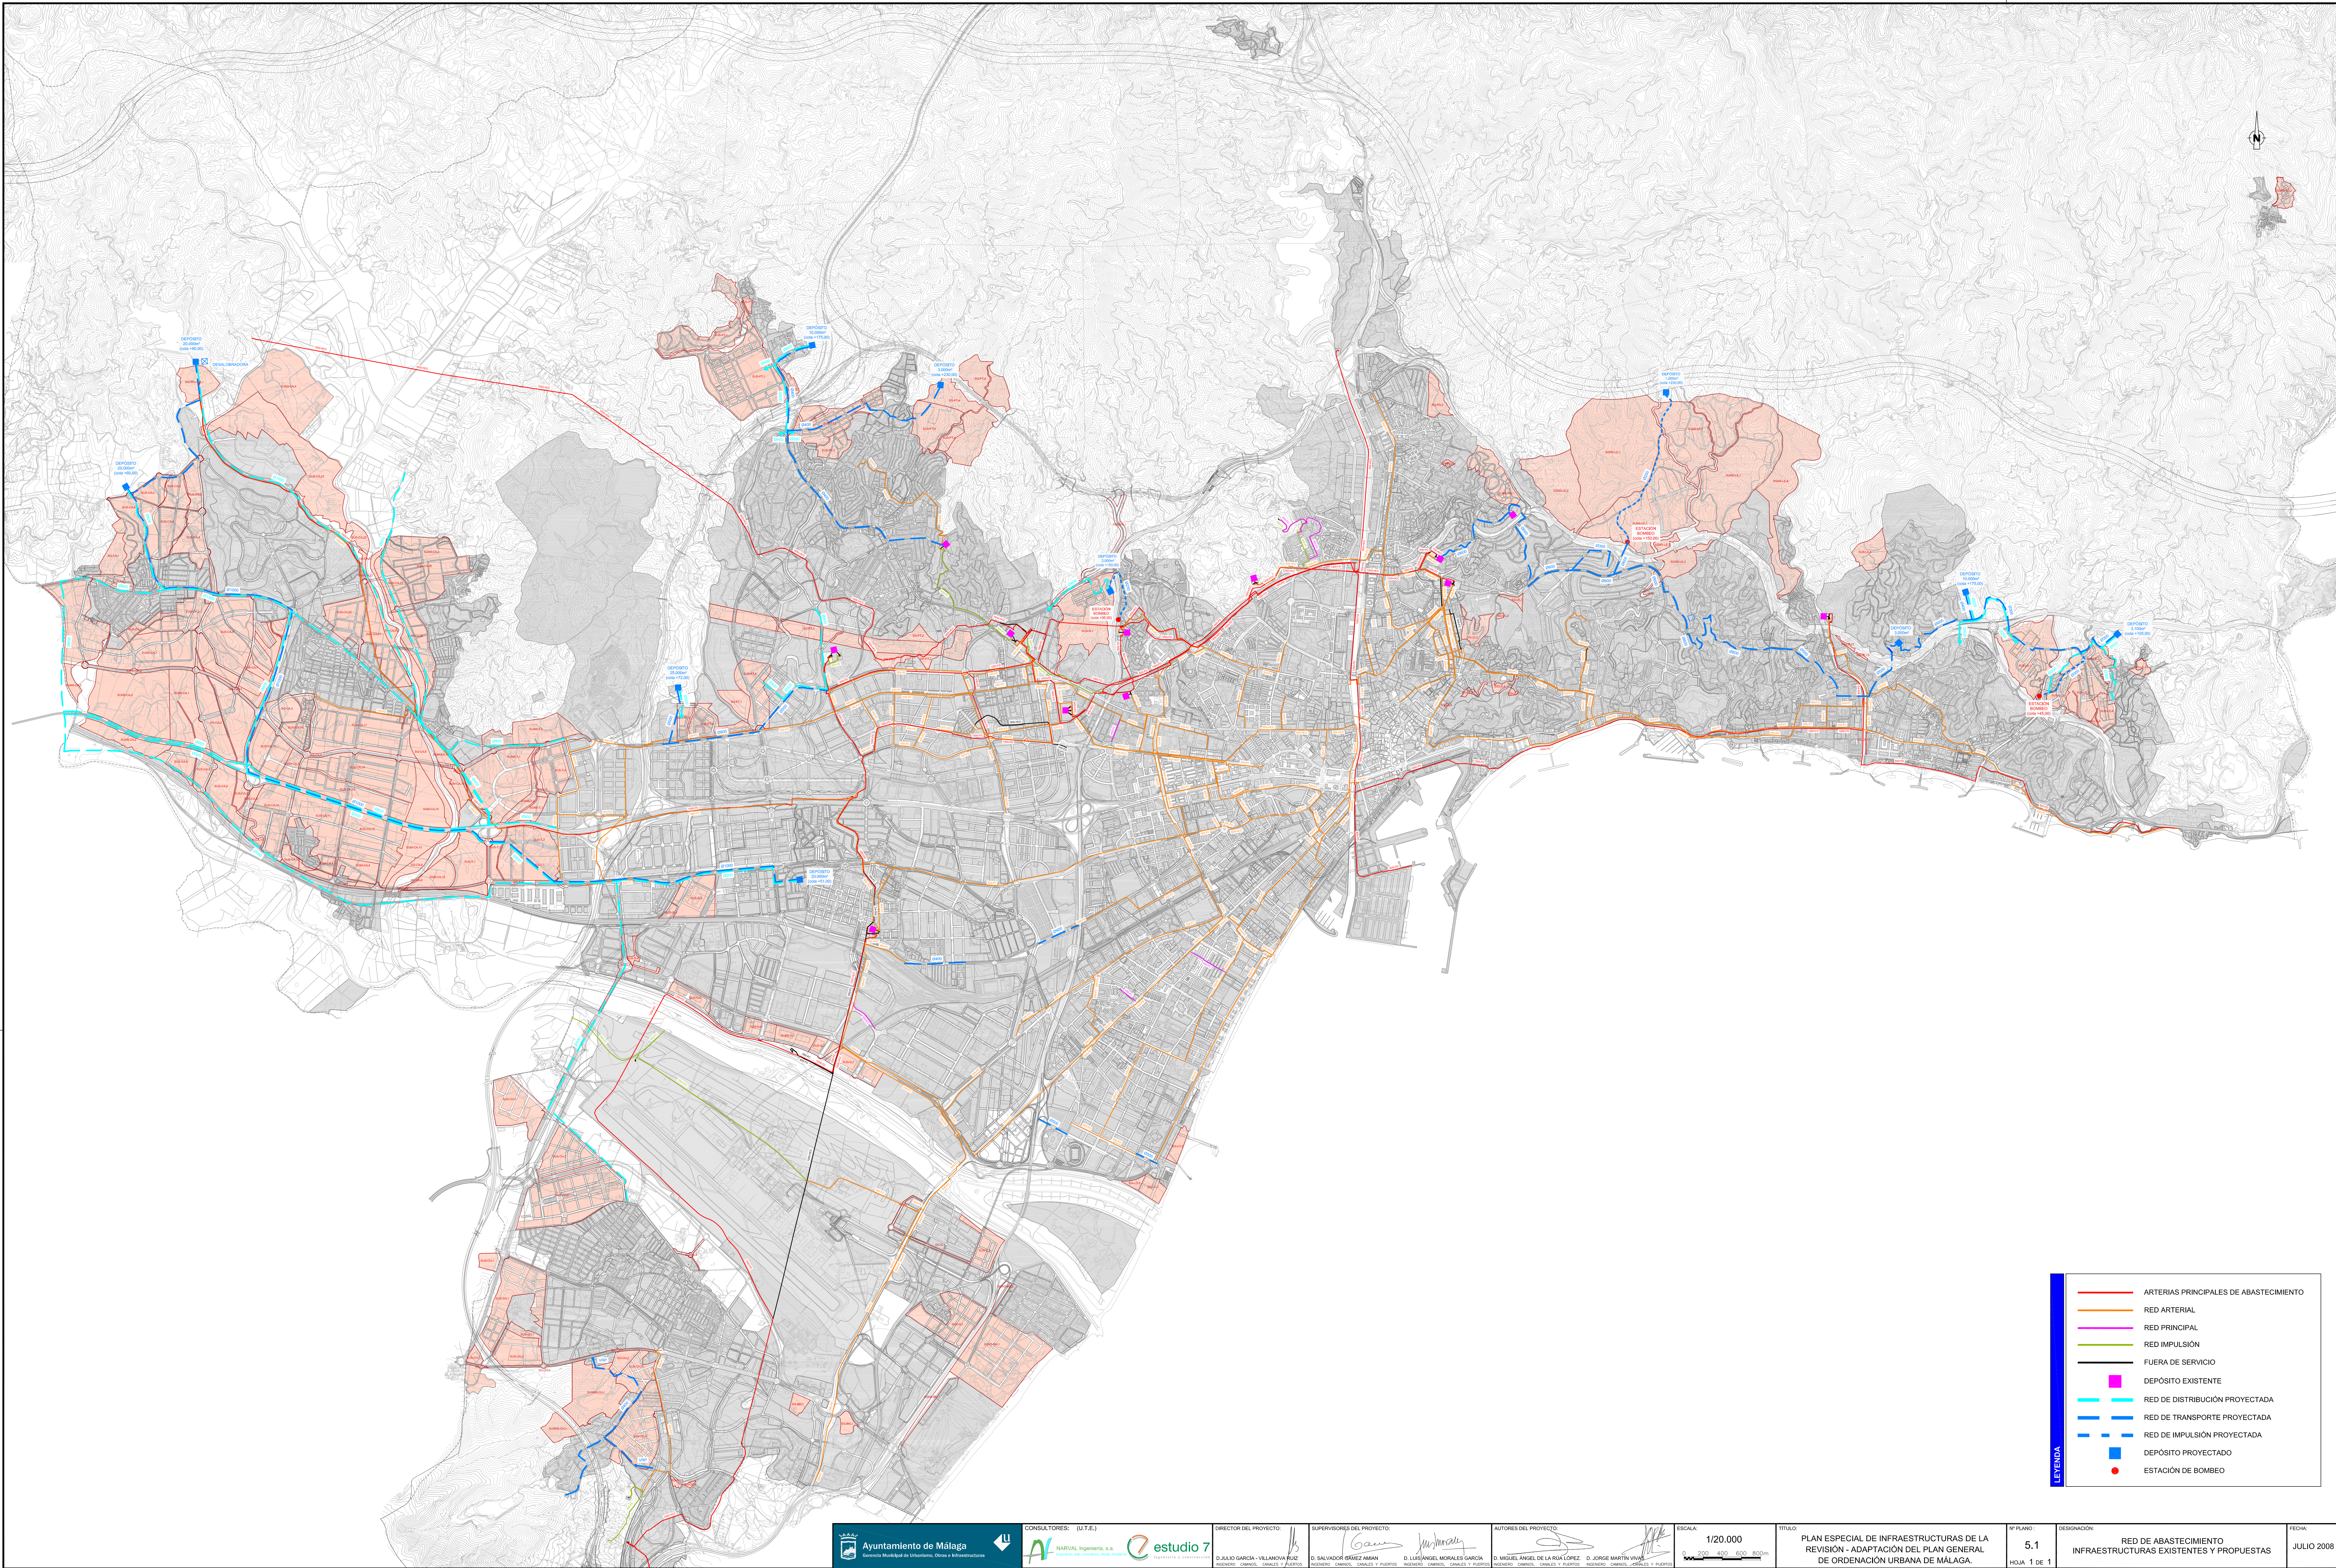


ARTERIAS PRINCIPALES DE ABASTECIMIENTO
RED ARTERIAL
RED PRINCIPAL
RED IMPULSIÓN
FUERA DE SERVICIO
DEPÓSITO EXISTENTE
RED DE DISTRIBUCIÓN PROYECTADA
RED DE TRANSPORTE PROYECTADA
RED DE IMPULSIÓN PROYECTADA
DEPÓSITO PROYECTADO
ESTACIÓN DE BOMBEO