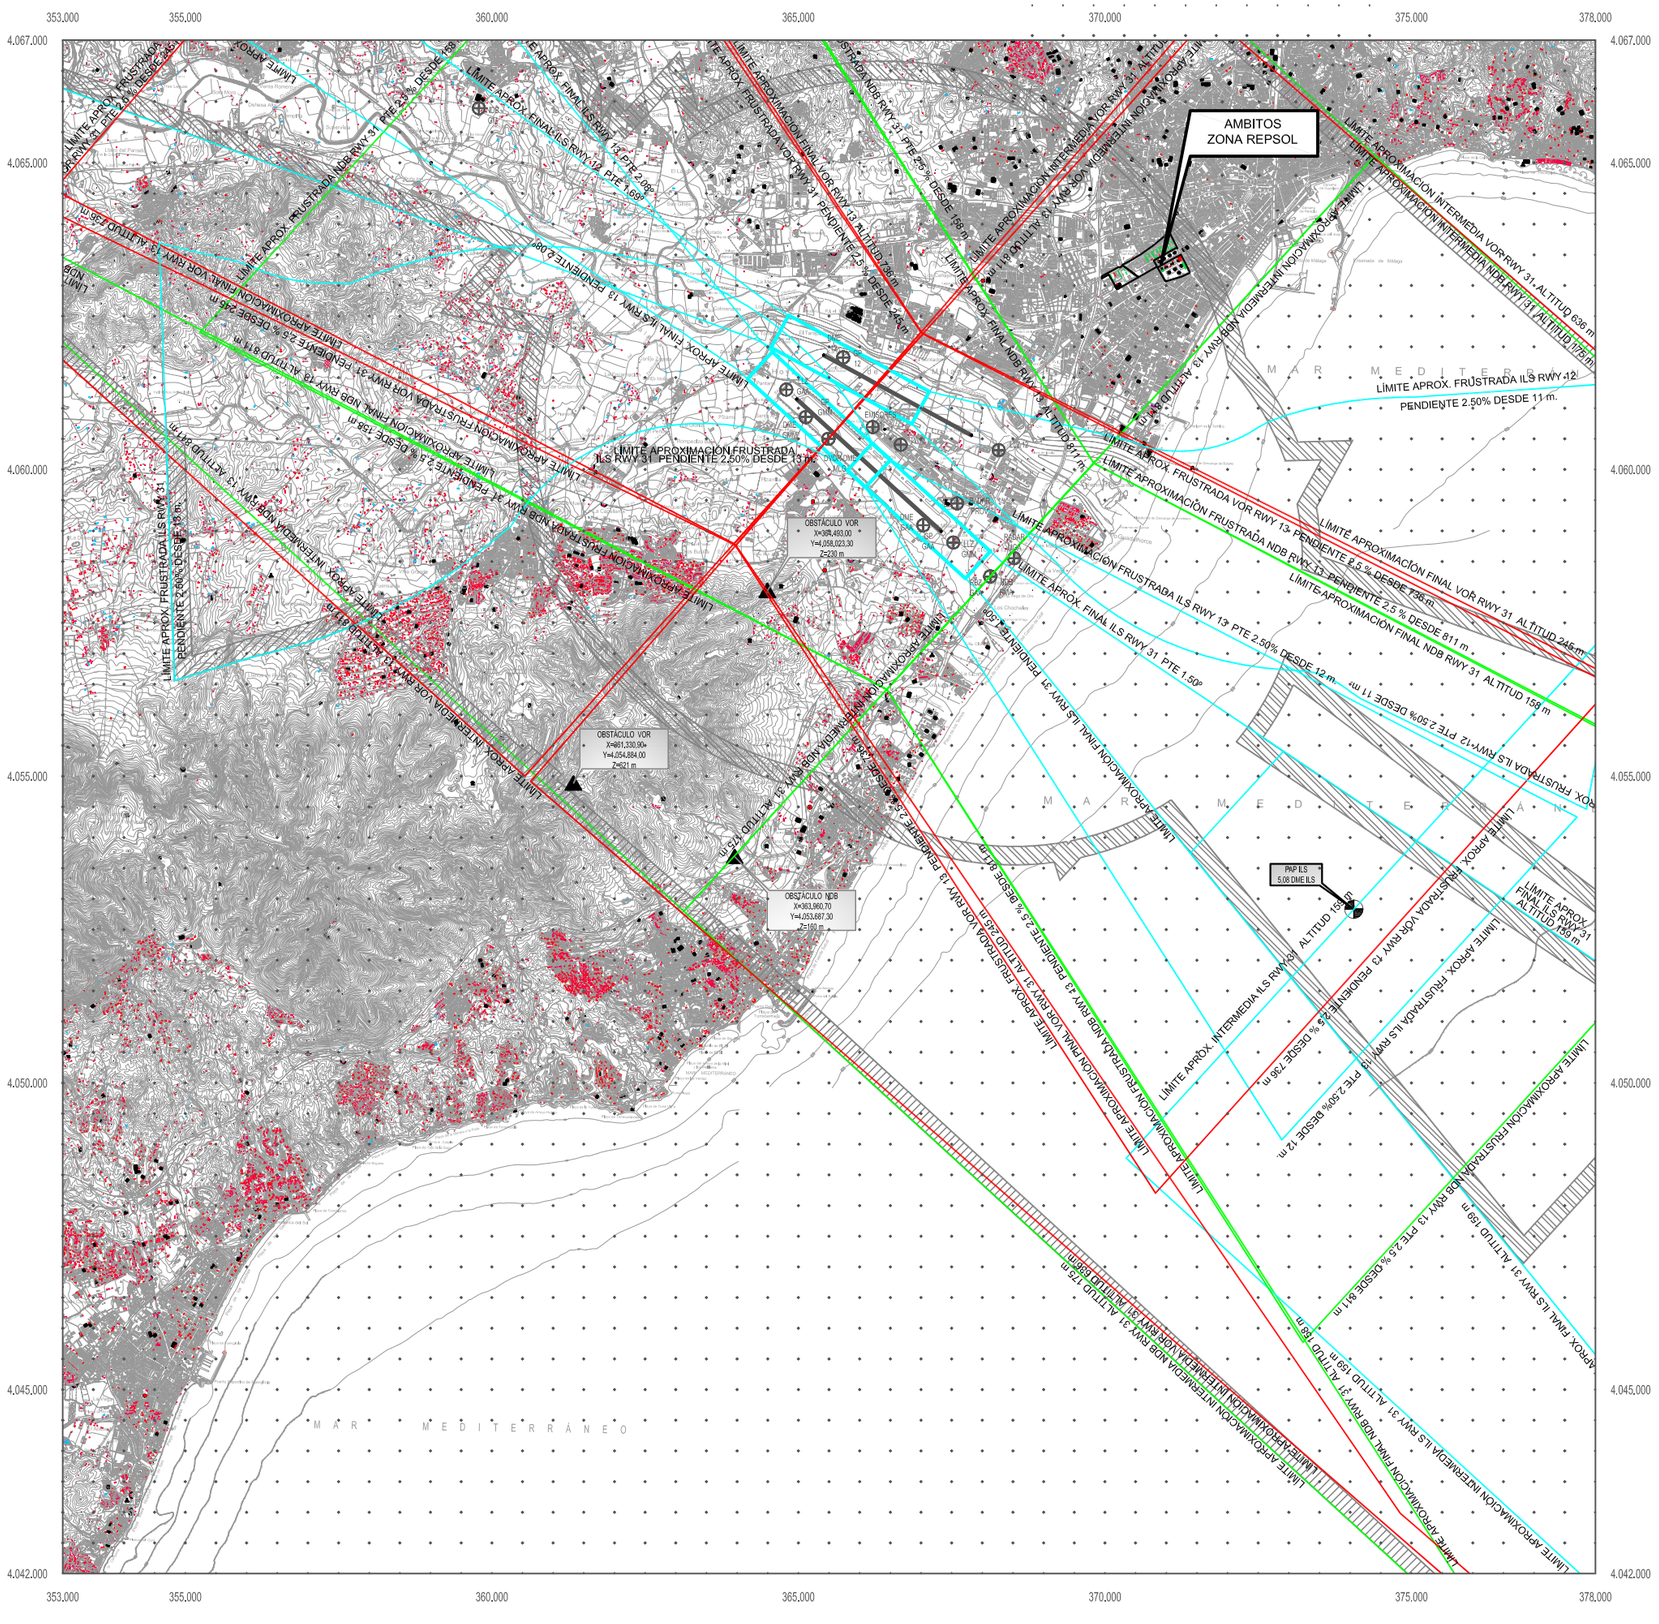
AMBITOS
ZONA REPSOL
LÍMITE APROX. FRUSTRADA ILS RWY 12
PENDIENTE 2.50% DESDE 11 m.
LÍMITE APROXIMACIÓN FRUSTRADA ILS RWY 31 PENDIENTE 2.50% DESDE 13 m.
LÍMITE APROXIMACIÓN FRUSTRADA ILS RWY 31 PENDIENTE 2.50% DESDE 15 m.
LÍMITE APROXIMACIÓN FRUSTRADA VOR RWY 31 PENDIENTE 2.5 % DESDE 245 m.
LÍMITE APROXIMACIÓN FRUSTRADA NDB RWY 31 PTE 2.5% DESDE 158 m.
LÍMITE APROXIMACIÓN INTERMEDIA VOR RWY 31 ALTITUD 636 m.
LÍMITE APROXIMACIÓN INTERMEDIA NDB RWY 31 ALTITUD 1175 m.
LÍMITE APROXIMACIÓN FINAL VOR RWY 31 ALTITUD 246 m.
LÍMITE APROXIMACIÓN FINAL NDB RWY 31 ALTITUD 158 m.
LÍMITE APROXIMACIÓN FRUSTRADA VOR RWY 13 PENDIENTE 2.5 % DESDE 136 m.
LÍMITE APROXIMACIÓN FRUSTRADA NDB RWY 13 PENDIENTE 2.5 % DESDE 136 m.
LÍMITE APROXIMACIÓN FRUSTRADA ILS RWY 13 PTE 2.50% DESDE 12 m.
LÍMITE APROXIMACIÓN FINAL ILS RWY 31 PTE 1.50°
LÍMITE APROX. FRUSTRADA ILS RWY 12 PTE 2.50% DESDE 11 m.
LÍMITE APROX. FINAL ILS RWY 31 ALTITUD 159 m.
LÍMITE APROX. FRUSTRADA ILS RWY 13 PTE 2.50% DESDE 12 m.
LÍMITE APROX. INTERMEDIA ILS RWY 31 ALTITUD 159 m.
LÍMITE APROX. FRUSTRADA VOR RWY 13 PENDIENTE 2.5 % DESDE 136 m.
LÍMITE APROXIMACIÓN FRUSTRADA NDB RWY 13 PTE 2.5% DESDE 136 m.
LÍMITE APROX. FRUSTRADA ILS RWY 13 PTE 2.50% DESDE 91 m.
LÍMITE APROX. FINAL ILS RWY 31 ALTITUD 159 m.
LÍMITE APROXIMACIÓN INTERMEDIA NDB RWY 31 ALTITUD 1175 m.
LÍMITE APROXIMACIÓN INTERMEDIA VOR RWY 31 ALTITUD 636 m.
LÍMITE APROXIMACIÓN FINAL VOR RWY 31 ALTITUD 246 m.
LÍMITE APROXIMACIÓN FINAL NDB RWY 31 ALTITUD 158 m.
LÍMITE APROXIMACIÓN FRUSTRADA VOR RWY 31 PENDIENTE 2.5 % DESDE 245 m.
LÍMITE APROXIMACIÓN FRUSTRADA NDB RWY 31 PTE 2.5% DESDE 158 m.
LÍMITE APROX. FRUSTRADA ILS RWY 31 PENDIENTE 2.50% DESDE 15 m.
LÍMITE APROX. FRUSTRADA ILS RWY 31 PENDIENTE 2.50% DESDE 13 m.
LÍMITE APROX. FINAL ILS RWY 13 PENDIENTE 2.50% DESDE 136 m.
LÍMITE APROX. FINAL ILS RWY 31 PTE 2.50% DESDE 158 m.
LÍMITE APROX. FRUSTRADA VOR RWY 13 PENDIENTE 2.5 % DESDE 136 m.
LÍMITE APROXIMACIÓN FRUSTRADA NDB RWY 13 PTE 2.5% DESDE 136 m.
LÍMITE APROX. FRUSTRADA ILS RWY 13 PTE 2.50% DESDE 12 m.
LÍMITE APROX. FINAL ILS RWY 31 ALTITUD 159 m.
LÍMITE APROX. INTERMEDIA ILS RWY 31 ALTITUD 159 m.
LÍMITE APROXIMACIÓN FRUSTRADA NDB RWY 13 PTE 2.5% DESDE 91 m.
LÍMITE APROX. FRUSTRADA ILS RWY 31