



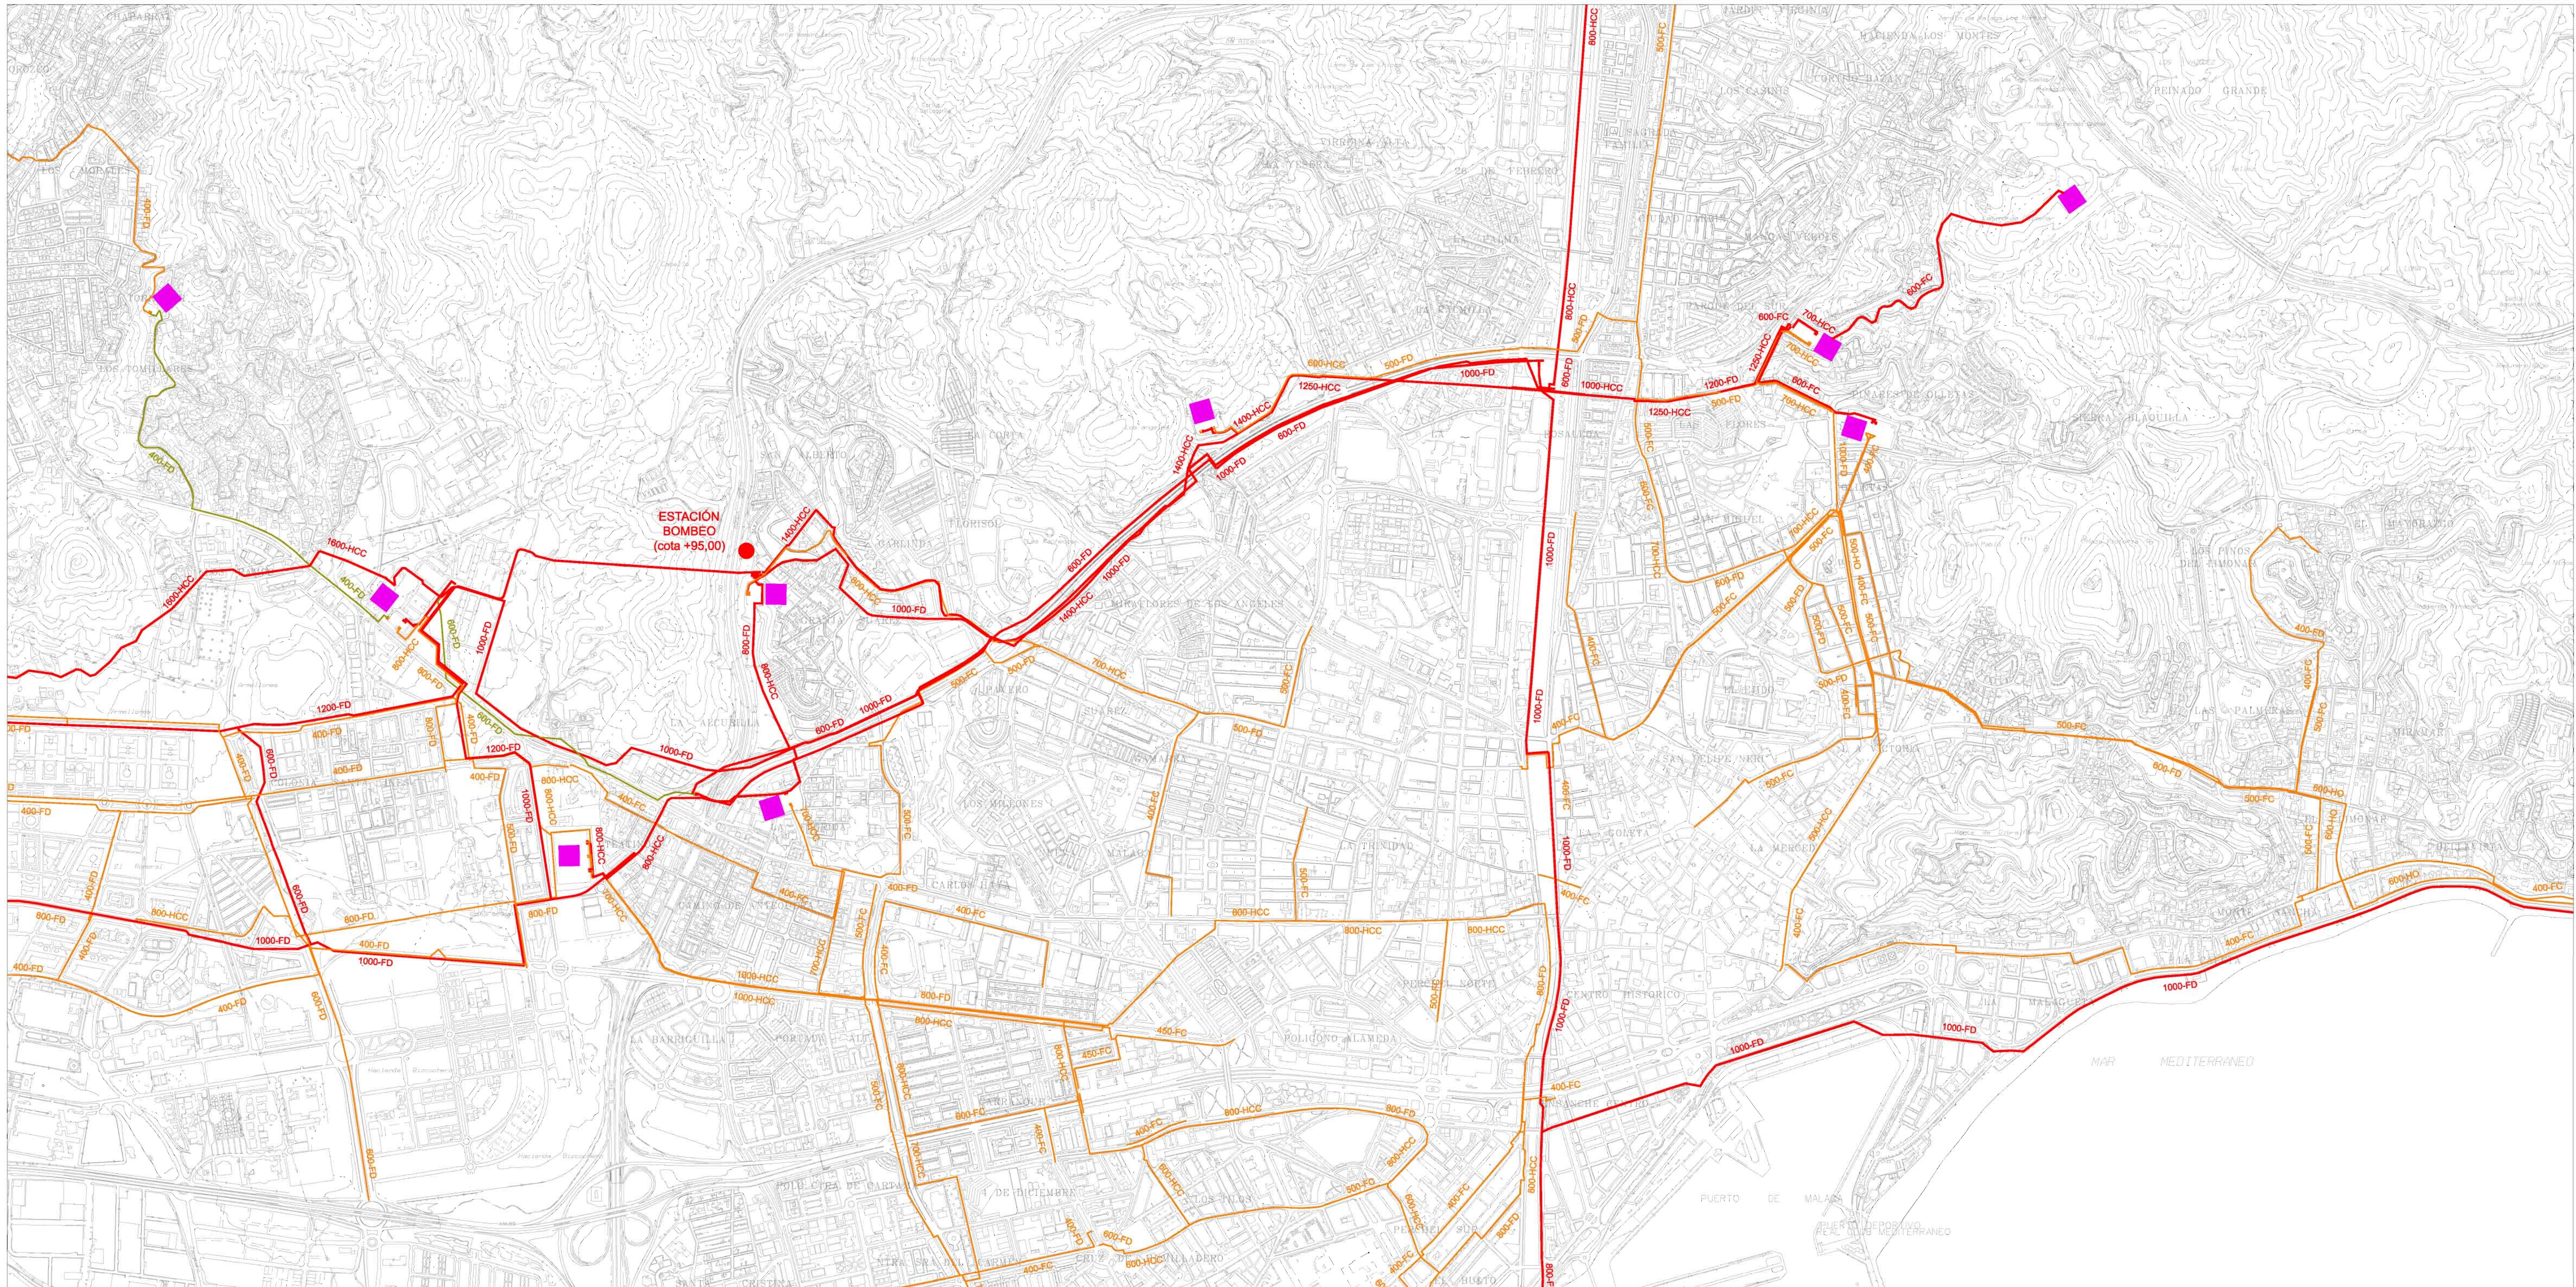

RED DE ABASTECIMIENTO DE AGUA

- TUBERIA ARTERIAS PRINCIPALES DE ABASTECIMIENTO ————
- TUBERIA ARTERIAL ————
- TUBERIA DE IMPULSION ————
- DEPOSITO ————
- ESTACION DE BOMBEO ————

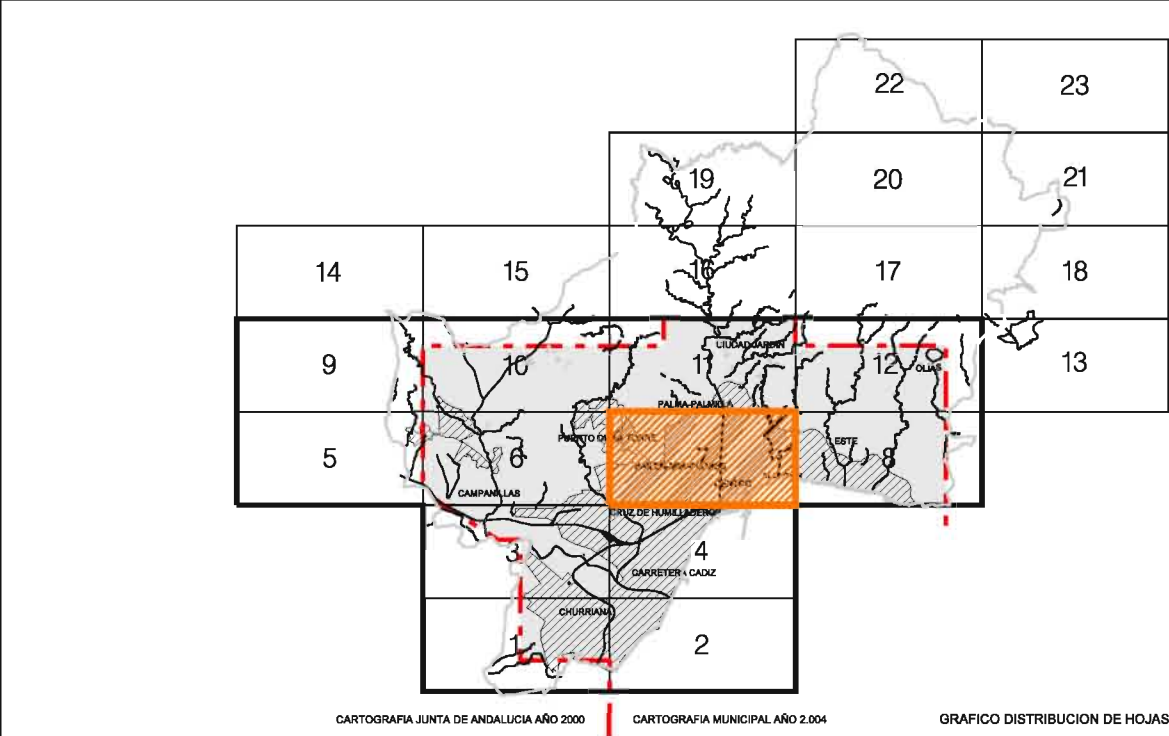

Ayuntamiento de Málaga

Documento de Aprobación Provisional

PLAN GENERAL DE ORDENACIÓN URBANÍSTICA

Planos de Información

PLANO
Infraestructuras Y Servicios

FECHA
JULIO 2008

I.4

I.4.4 Red de abastecimiento de agua

ESCALA
1 / 10.000

HOJA
7/12

REDACCIÓN

gerencia municipal de urbanismo, obras e infraestructuras

